


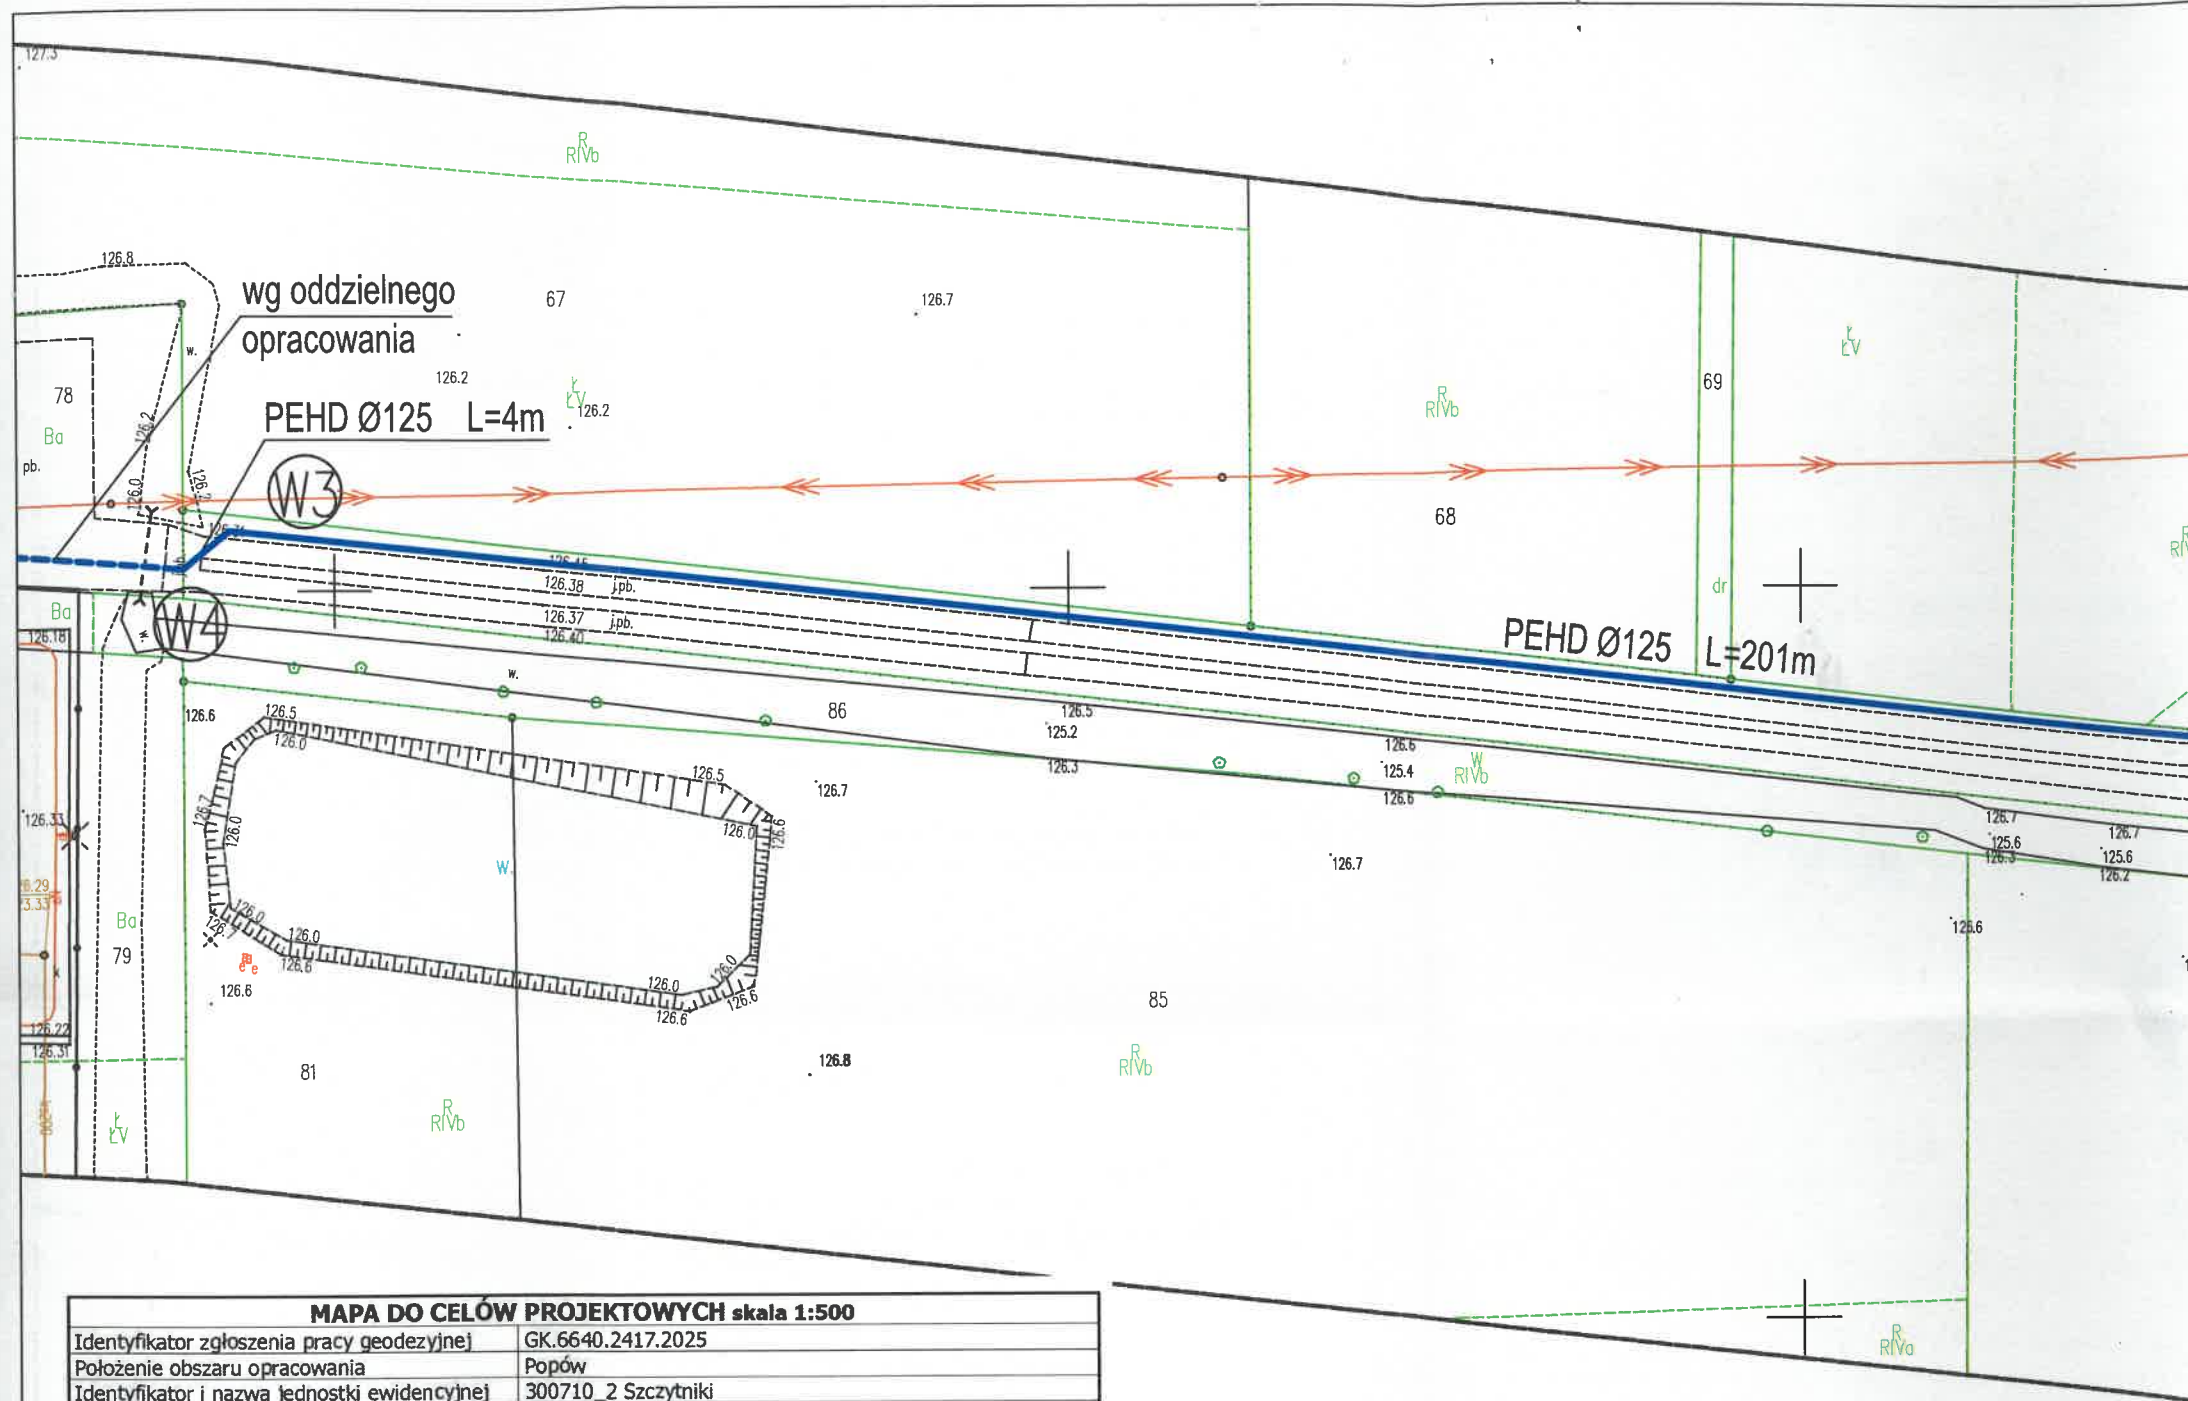

URZĄD GMINY
62-865 Szczytniki
pow. kaliski
tel.: 62 7625001, fax 62 7625274
REGON 000551906 NIP: 968-00-12-922

Załącznik
do pisma znak IOŚ.6853.14.2026
z dnia 13.04.2026 r.

z up. WÓJTA
Kierownik Referatu
Aneta Nowak-Bączek

nazwa zamierzenia budowlanego

Budowa sieci wodociągowej w miejscowości
Popów - zasilenie oczyszczalni ścieków

inwestor

Gmina Szczytniki
Szczytniki 139
62-865 Szczytniki

jednostka projektowa

Zakład Projektowo-Usługowy Inżynierii Środowiska
PRIMEKO
ul. Łódzka 210, 62-800 Kalisz
tel: 62 767 02 63
email: primeko@o2.pl

tytuł rysunku

skala

Plan zagospodarowania terenu

1:500

adres

dz. nr 89, obręb: 0016 Popów,
gmina Szczytniki

projektant

podpis

inż. Jarosław Grzelak
upr. nr 7131-7132/37/PW/2002

asystent projektanta

podpis

inż. Zuzanna Duleba

sprawdzający

podpis

mgr inż. Monika Żurawska
upr. nr WKP/0273/PWOS/06

numer projektu

element projektu

data

numer rysunku

65_Wylatkowo

PZT

Kwiecień 2026

2.1

MAPA DO CELÓW PROJEKTOWYCH skala 1:500

Identyfikator zgłoszenia pracy geodezyjnej	GK.6640.2417.2025
Położenie obszaru opracowania	Popów
Identyfikator i nazwa jednostki ewidencyjnej	300710_2 Szczytniki
Identyfikator i nazwa obrębu ewidencyjnego	0016 Popów
Nazwa układu współrzędnych prostokątnych płaskich i wysokości	2000 strefa 6, PL-EVRF2007-NH
Oznaczenie granic obszaru, który był przedmiotem aktualizacji	
Data oraz imię i nazwisko osoby, która opracowała mapę	05.09.2025, Artur Urbański

Zakład Usług Geodezyjnych
„GEOPRIM”
Jarosław Grzelak
62-800 Kalisz, Łódzka 210
tel. 787 033 888
NIP 6181062900 REGON 250604827

GEODETA UPRAWNIONY
mgr inż. Artur Urbański
upr. nr 114422

nazwa wykonawcy prac geodezyjnych
Nr ks rob: 94/25, tel. 787-033-888, e-mail: geoprimalisz@gmail.com

Organ Służby Geodezyjnej i Kartograficznej, który otrzymał zgłoszenie prac: STAROSTA KALISKI
Identyfikator zgłoszenia pracy geodezyjnej: GK.6640.2417.2025

Numer i data wystawienia protokołu: GK.6640.2417.2025_2 z dn. 25.09.2025

Oświadczam, że dokumenty powstałe w wyniku prac geodezyjnych uzyskały pozytywny wynik weryfikacji i jestem świadomy odpowiedzialności karnej za złożenie fałszywego oświadczenia.

GEODETA UPRAWNIONY
mgr inż. Artur Urbański
upr. nr 114422

Kierownik prac geodezyjnych i numer uprawnień zawodowych