


MIEJSCOWY PLAN ZAGOSPODAROWANIA PRZESTRZENNEGO DLA TERENÓW POŁOŻONYCH W MIEJSCOWOŚCI MARCHWACZ

ZAŁĄCZNIK NR 1 DO UCHWAŁY NR
RADY GMINY SZCZYTNIKI Z DNIA

WYRYS ZE STUDIUM UWARUNKOWAŃ I KIERUNKÓW ZAGOSPODAROWANIA PRZESTRZENNEGO GMINY SZCZYTNIKI

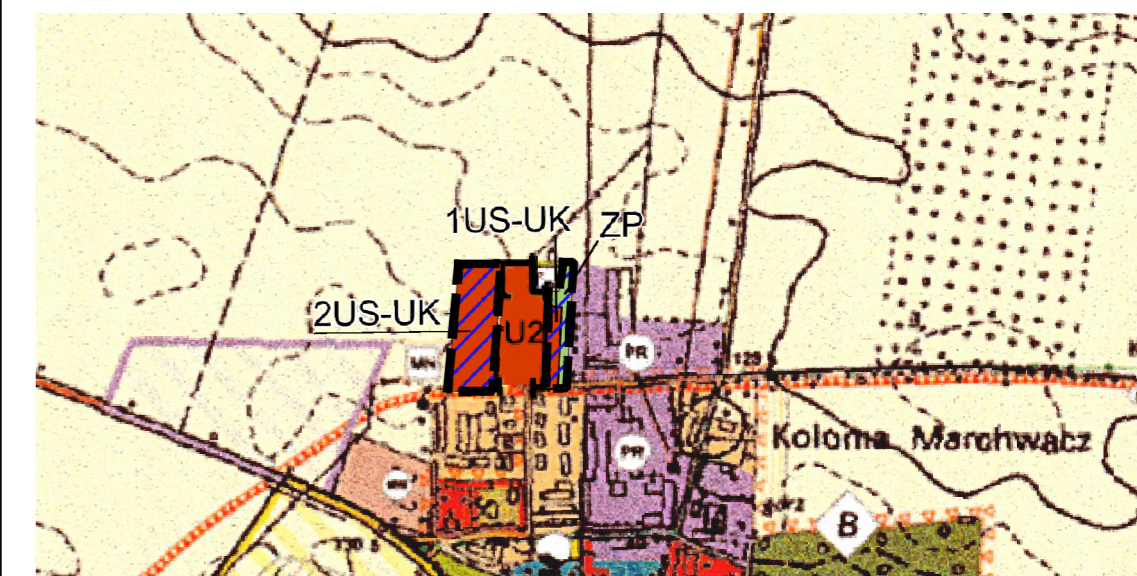

SKALA 1:10 000

--- GRANICA OBSZARU OBJĘTEGO PROJEKTEM PLANU MIEJSCOWEGO

LEGENDA DLA WYRYSU

	OBSZAR ROZMIESZCZENIA INWESTYCJI CELU PUBLICZNEGO O ZNACZENIU LOKALNYM		ZIELEŃ NISKA
	TERENY USŁUG SPORTU I REKREACJI LUB KULTURY I ROZRYWKI		LASY I ZADRZEWIENIA
	TERENY ZABUDOWY USŁUGOWEJ Z ZAKRESU KULTURY, KULTURY FIZYCZNEJ, W TYM USŁUG SPORTU I REKREACJI		TEREN ZIELENI URZĄDZONEJ
	TERENY USŁUG		TERENY INFRASTRUKTURY TECHNICZNEJ
	TERENY PRZEMYSŁOWE NIUCIĄZLIWE		NIEUŻYTKI
	TERENY ZABUDOWY MIESZKANOWEJ JEDNORODZINNEJ (I ZAGRODOWEJ)		PRODUKCJA ROLNICZA (ROŚLINNA I ZWIERZĘCA)
	TERENY ZABUDOWY MIESZKANOWEJ WIELORODZINNEJ		CMENTARZE
	TERENY UPRAW ROLNYCH		PROPONOWANA STREFA OCHRONY KONSERWATORSKIEJ
	ZIELEŃ WYSOKA		PROPONOWANA STREFA OCHRONY OBSERWACJI ARCHEOLOGICZNEJ

OZNACZENIA:

	GRANICA OBSZARU OBJĘTEGO MIEJSCOWYM PLANEM ZAGOSPODAROWANIA PRZESTRZENNEGO TOŻSAMA Z GRANICĄ TERENÓW ROZMIESZCZENIA INWESTYCJI CELU PUBLICZNEGO O ZNACZENIU LOKALNYM
	LINIA ROZGRANICZAJĄCA TERENY O RÓŻNYM PRZEZNACZENIU LUB RÓŻNYCH ZASADACH ZAGOSPODAROWANIA
	NIEPRZEKACZALNA LINIA ZABUDOWY
	TERENY USŁUG SPORTU I REKREACJI LUB USŁUG KULTURY I ROZRYWKI
	TEREN ZIELENI URZĄDZONEJ
	TEREN DROGI DOJAZDOWEJ
	NAPOWIETRZNA LINIA ELEKTROENERGETYCZNA ŚREDNIEGO NAPIĘCIA 15kV WRAZ Z PASEM TECHNOLOGICZNYM
	LINIA WYMIAROWA



UKŁAD WSPÓŁRZĘDNYCH: ETRF2000-PL (EPSG: 2177)

Źródło pochodzenia użytego materiału państwowego zasobu geodezyjnego i kartograficznego:
Starostwo Powiatowe w Kaliszu (licencja nr GK.6642.3126.2023_3007_CL1 wydana przez Starostę Kaliskiego).

25 0 25 50 75 100 m

SKALA 1:1000

