


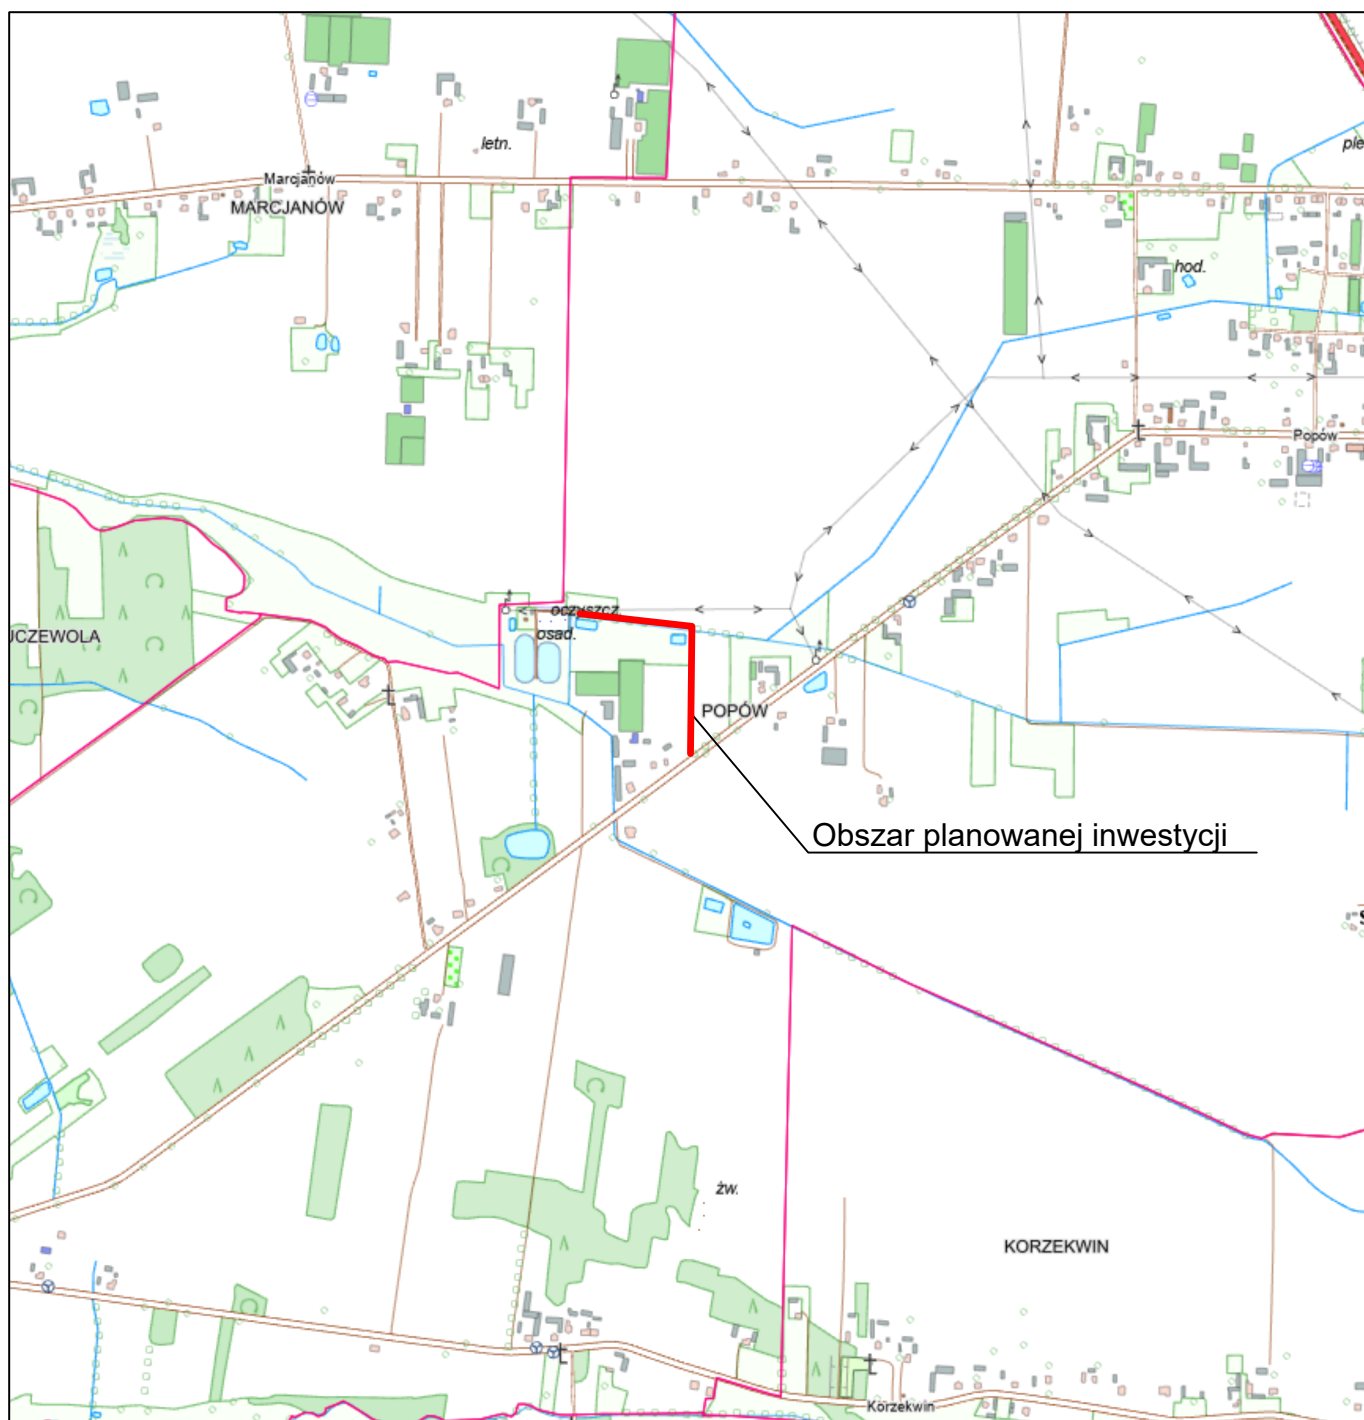

|   |                                                       |        |               |
|---|-------------------------------------------------------|--------|---------------|
| Nazwa zamierzenia budowlanego   | Tytuł rysunku                                         |        | Skala         |
| „Budowa sieci wodociągowej w miejscowości Popów - zasilenie oczyszczalni ścieków”                                                                | Mapa poglądowa                                        |        | 1:10 000      |
|   |                                                       |        | Data          |
|   |                                                       |        | 04.2026       |
| Inwestor   | Projektował                                           |        | Podpis        |
| Gmina Szczytniki<br>Szczytniki 139, 62-865 Szczytniki                                                                                            | inż. Jarosław Grzelak<br>upr. nr 7131-7132/37/PW/2002 |        |               |
| Adres   | Opracował                                             |        | Podpis        |
| Szczytniki, dz. nr 89<br>62-865 Szczytniki   | inż. Zuzanna Duleba                                   |        |               |
| Jednostka projektowa   | Sprawdził                                             |        | Podpis        |
| Zakład Projektowo-Usługowy Inżynierii Środowiska<br><b>PRIMEKO</b><br>ul. Łódzka 210, 62-800 Kalisz<br>tel: 62 767 02 63<br>email: primeko@o2.pl | mgr inż. Monika Żurawska<br>upr. nr WKP/0273/PWOS/06  |        |               |
|   | Faza                                                  | Branża | Numer rysunku |
|   | PT                                                    | IS     | 1             |