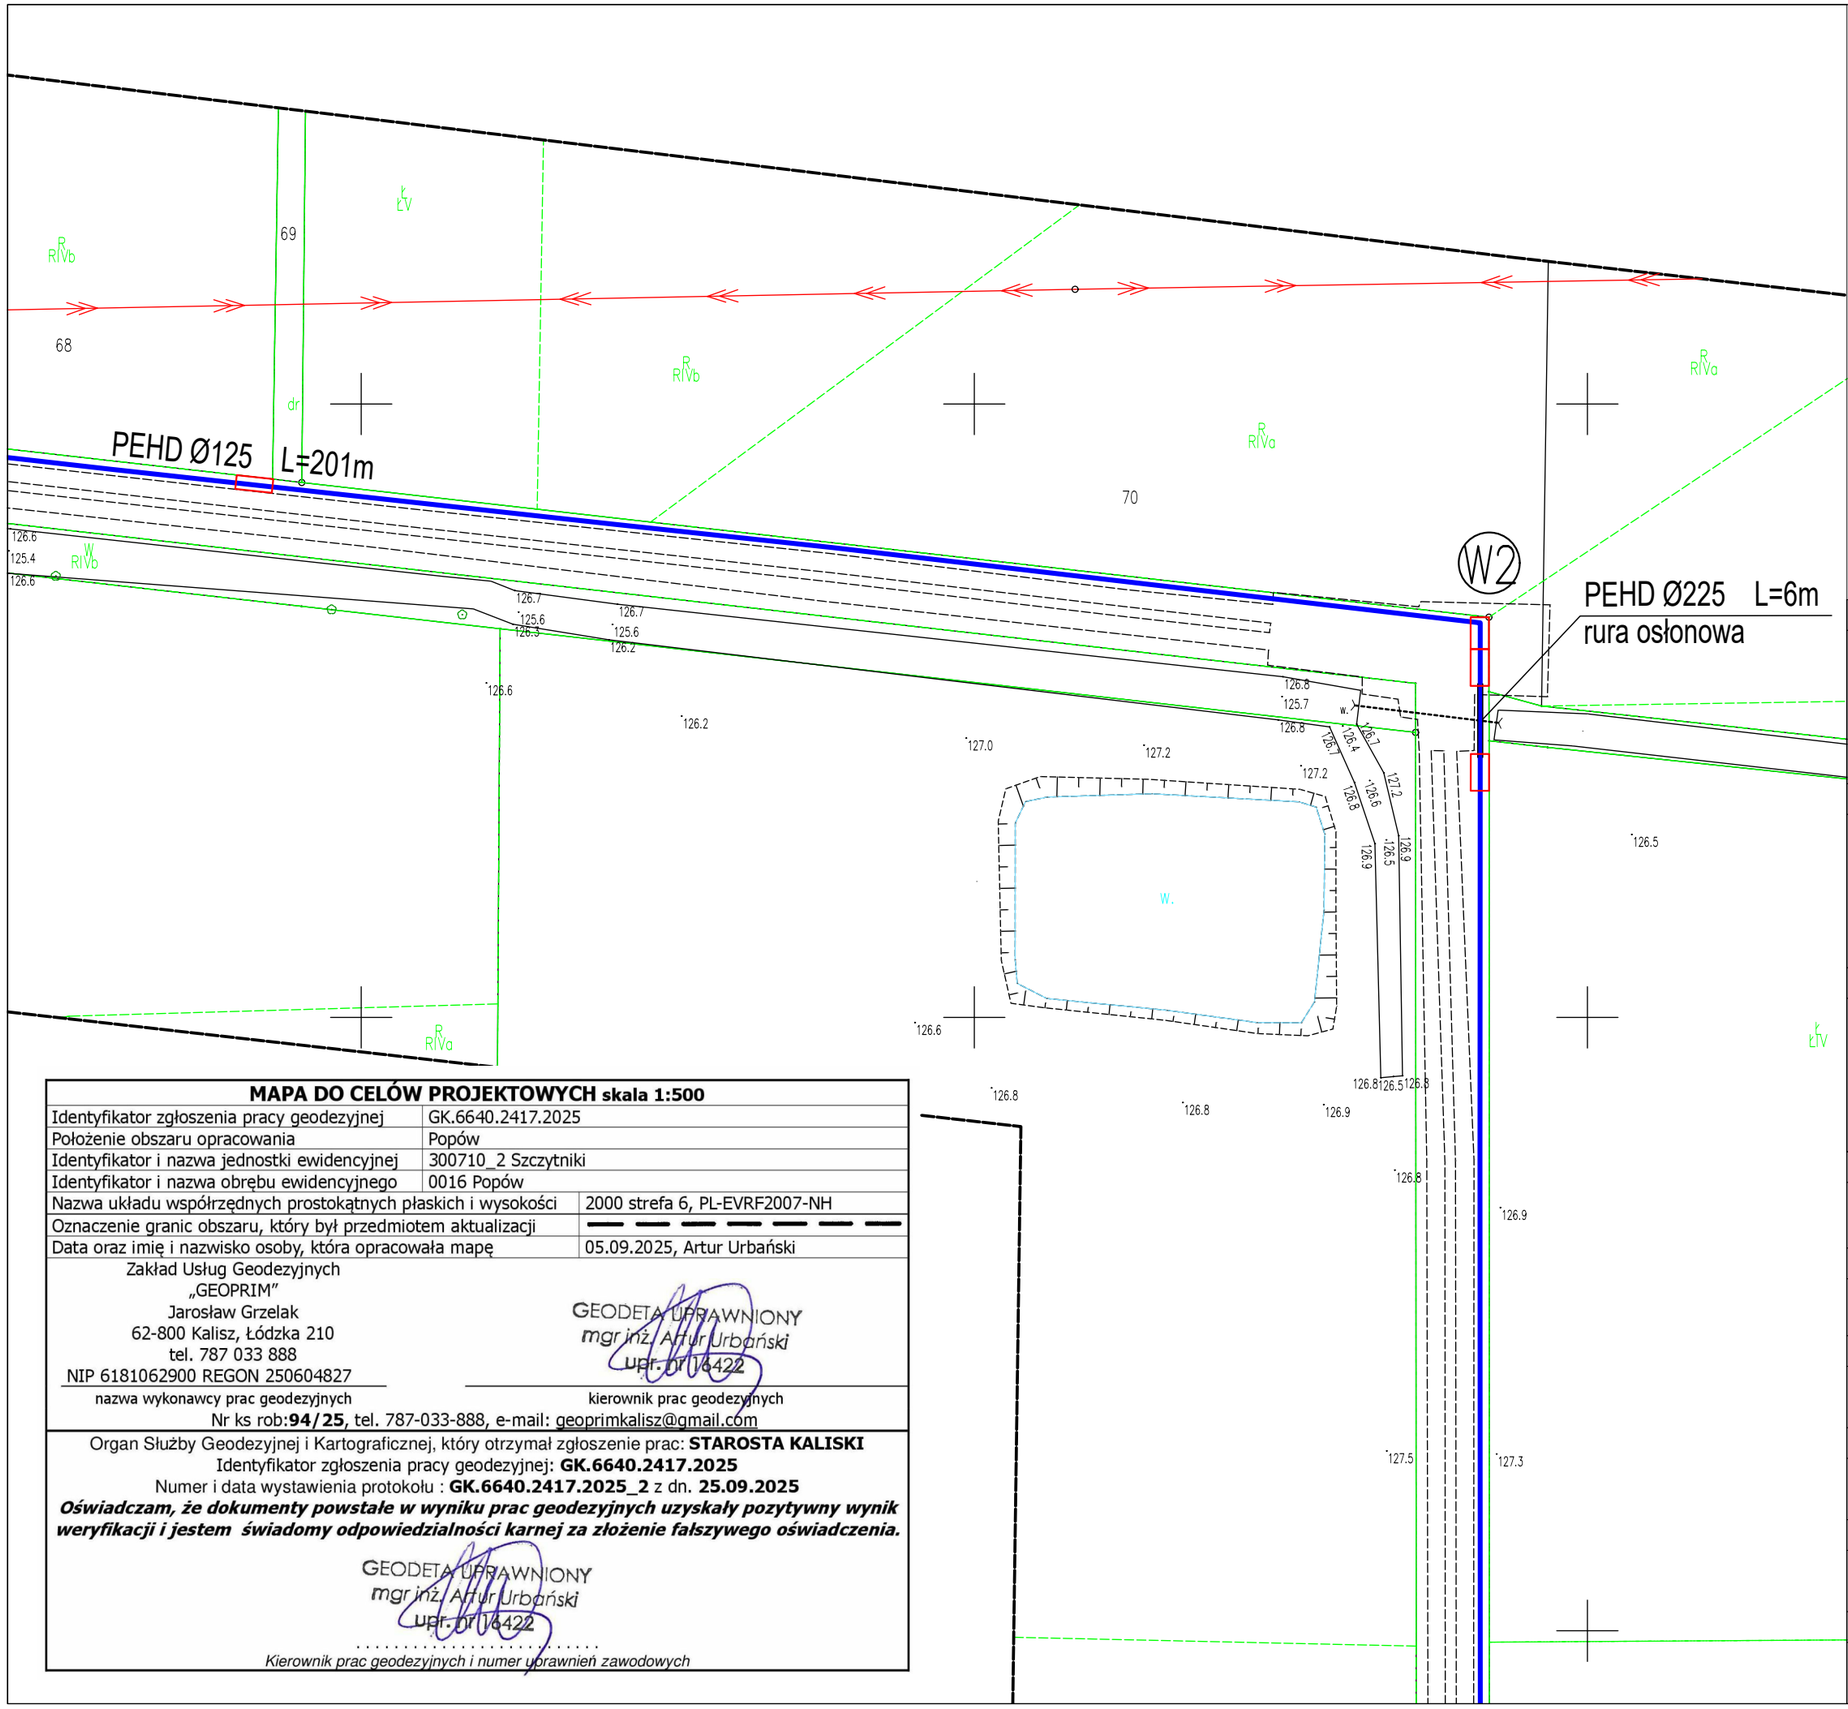

MAPA DO CELÓW PROJEKTOWYCH skala 1:500	
Identyfikator zgłoszenia pracy geodezyjnej	GK.6640.2417.2025
Położenie obszaru opracowania	Popów
Identyfikator i nazwa jednostki ewidencyjnej	300710_2 Szczytniki
Identyfikator i nazwa obrębu ewidencyjnego	0016 Popów
Nazwa układu współrzędnych prostokątnych płaskich i wysokości	2000 strefa 6, PL-EVRF2007-NH
Oznaczenie granic obszaru, który był przedmiotem aktualizacji	— — — — — — — —
Data oraz imię i nazwisko osoby, która opracowała mapę	05.09.2025, Artur Urbański

Zakład Usług Geodezyjnych
„GEOPRIM"
Jarosław Grzelak
62-800 Kalisz, Łódzka 210
tel. 787 033 888
NIP 6181062900 REGON 250604827

nazwa wykonawcy prac geodezyjnych

GEODETA UPRAWNIONY
mgr inż. Artur Urbański
upr. nr 16422

kierownik prac geodezyjnych

Nr ks rob:**94/25**, tel. 787-033-888, e-mail: geoprimkalisz@gmail.com

Organ Służby Geodezyjnej i Kartograficznej, który otrzymał zgłoszenie prac: **STAROSTA KALISKI**
Identyfikator zgłoszenia pracy geodezyjnej: **GK.6640.2417.2025**
Numer i data wystawienia protokołu : **GK.6640.2417.2025_2** z dn. **25.09.2025**

Oświadczam, że dokumenty powstałe w wyniku prac geodezyjnych uzyskały pozytywny wynik weryfikacji i jestem świadomy odpowiedzialności karnej za złożenie fałszywego oświadczenia.

GEODETA UPRAWNIONY
mgr inż. Artur Urbański
upr. nr 16422

. . . . . .
Kierownik prac geodezyjnych i numer uprawnień zawodowych

LEGENDA
proj. sieć wodociągowa

nazwa zamierzenia budowlanego

Budowa sieci wodociągowej w miejscowości Popów - zasilenie oczyszczalni ścieków

inwestor

Gmina Szczytniki
Szczytniki 139
62-865 Szczytniki

jednostka projektowa

Zakład Projektowo-Usługowy Inżynierii Środowiska PRIMEKO
ul. Łódzka 210, 62-800 Kalisz
tel: 62 767 02 63
email: primeko@o2.pl

tytuł rysunku	skala
Plan zagospodarowania terenu	1:500
adres	
dz. nr 89, obręb: 0016 Popów, gmina Szczytniki	
projektant	podpis
inż. Jarosław Grzelak upr. nr 7131-7132/37/PW/2002	
asystent projektanta	podpis
inż. Zuzanna Duleba	
sprawdzający	podpis
mgr inż. Monika Żurawska upr. nr WKP/0273/PWOS/06	

numer projektu	element projektu	data	numer rysunku
	PT	Kwiecień 2026	2.2