


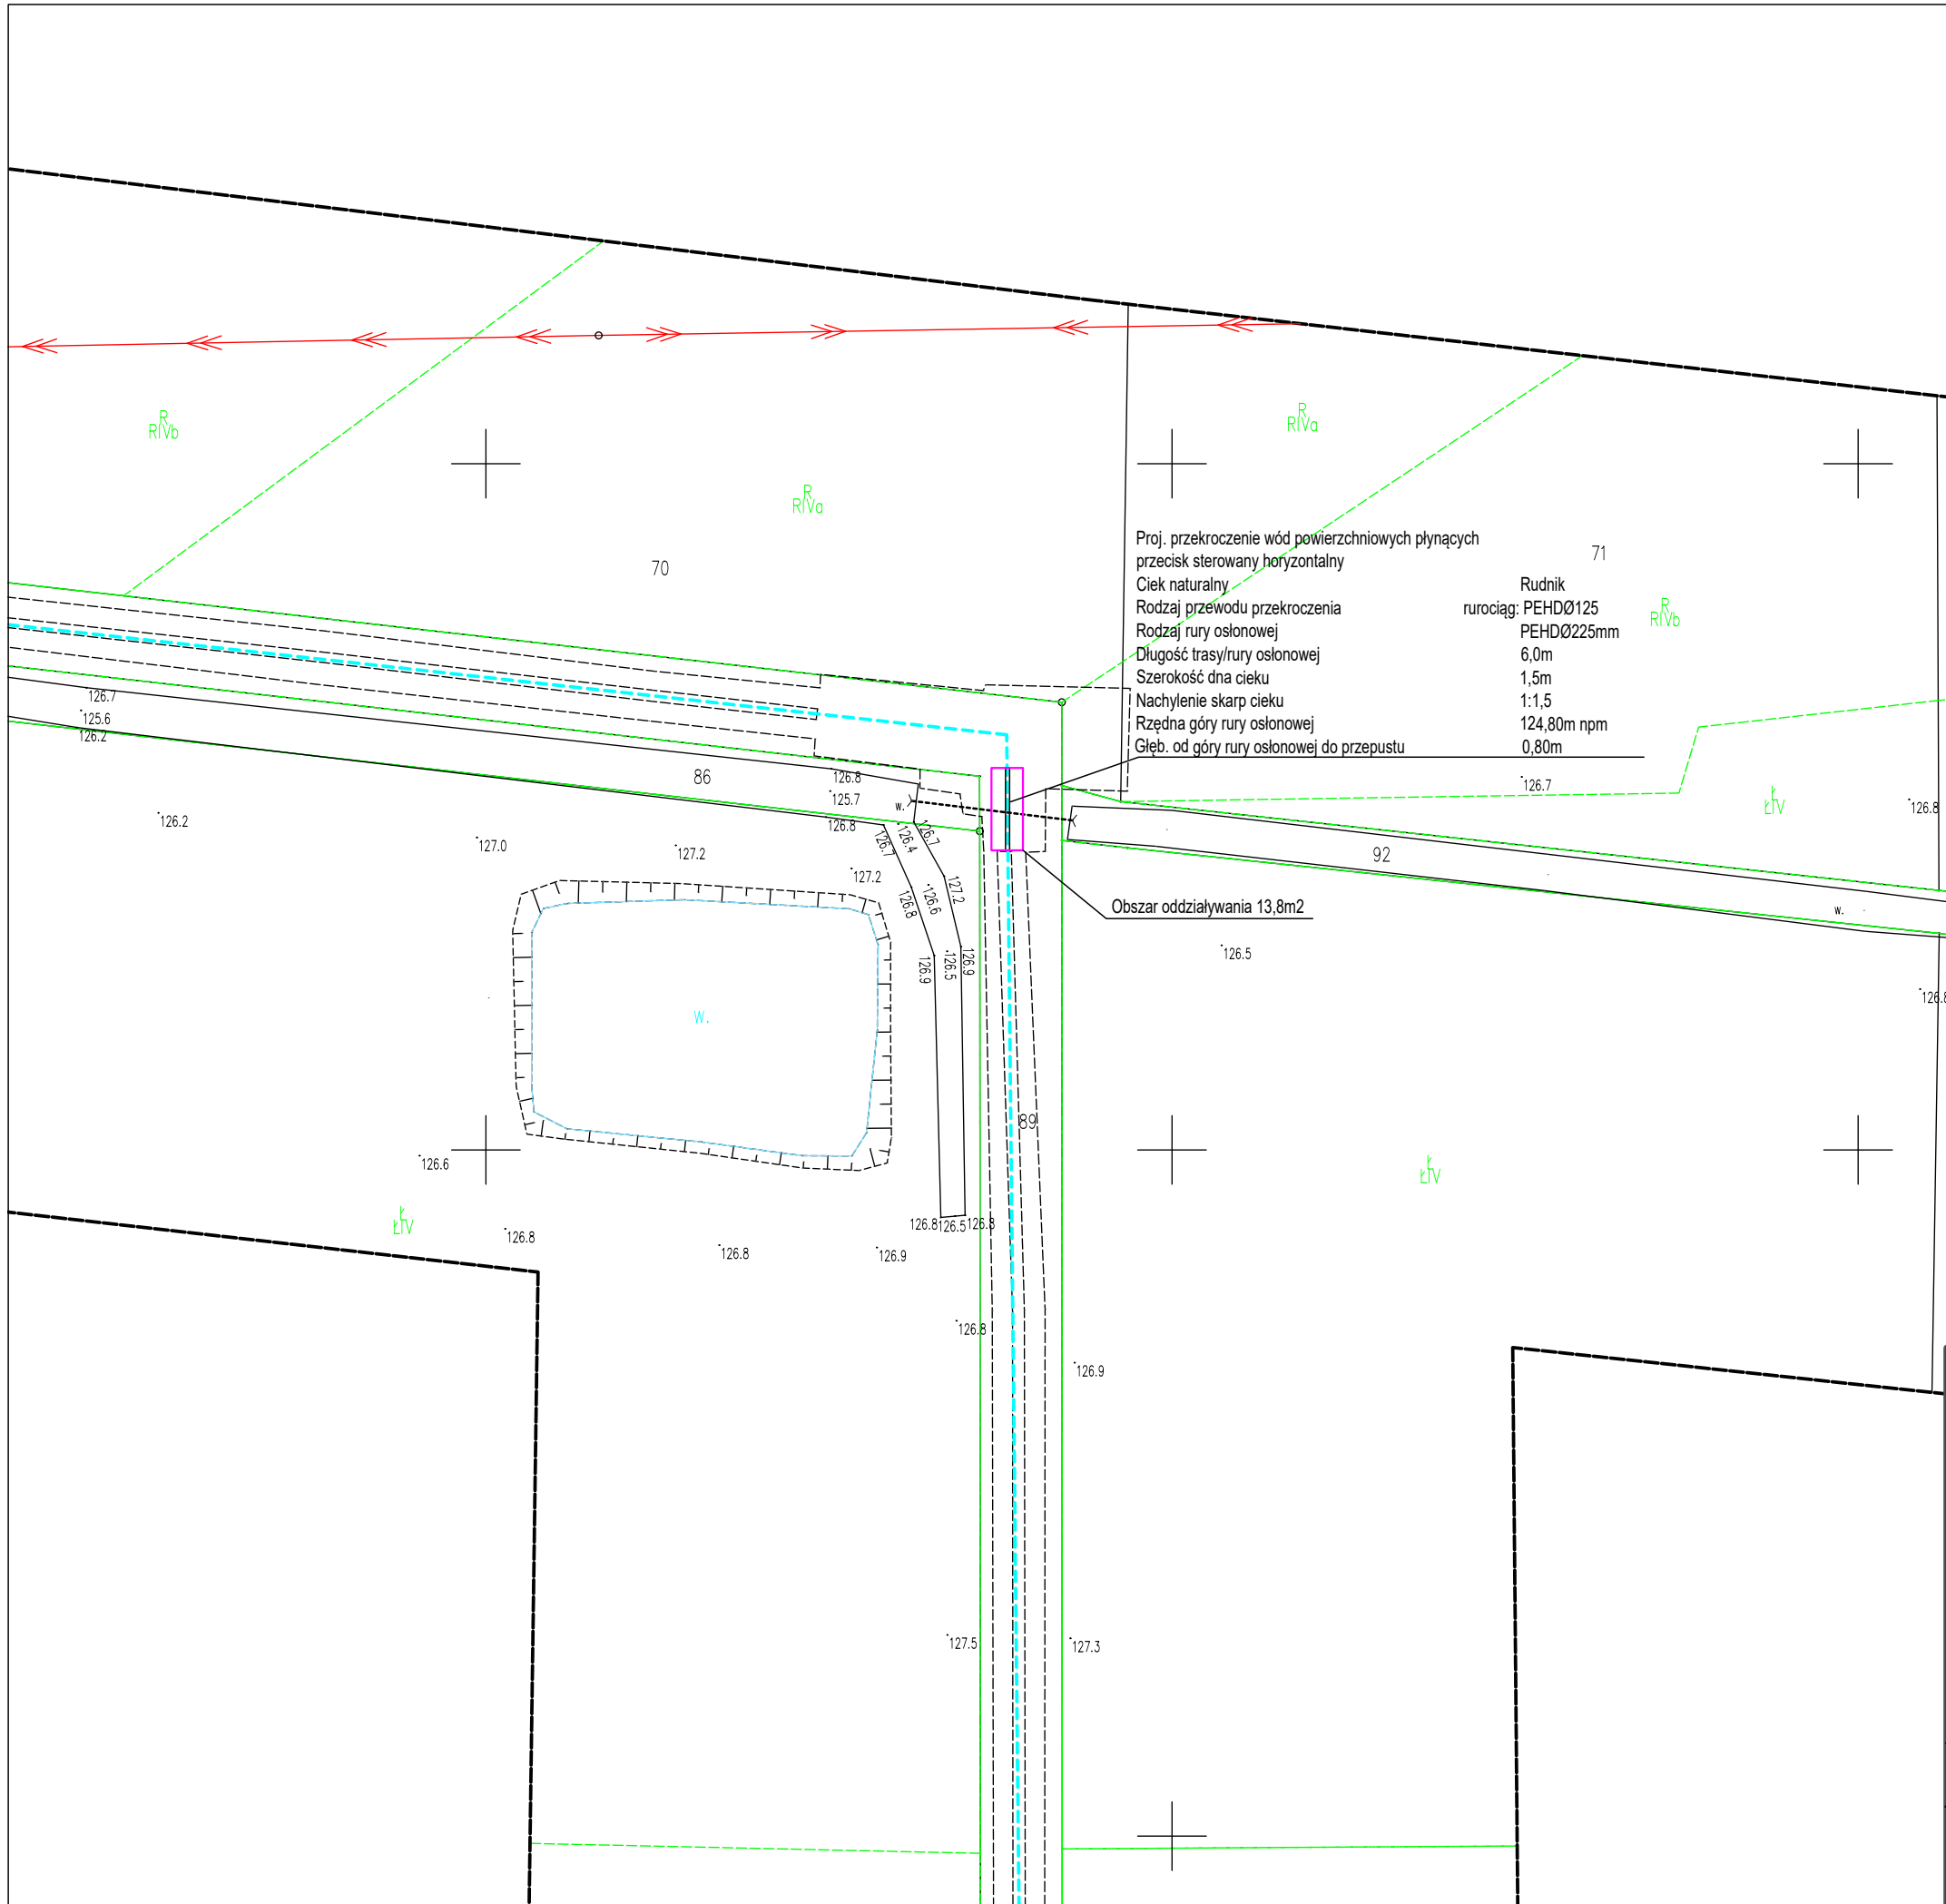

Inwestor:		Gmina Szczytniki Szczytniki 139 62-865 Szczytniki	
Jednostka projektowa Zakład Projektowo-Ustugowy Inżynierii Środowiska "PRIMEKO" 62-800 Kalisz, ul.Łódzka 210 tel/fax 62 767 02 63 www.primeko.com.pl e-mail: primeko@o2.pl		Stadium OPERAT	
		Skala 1:500	
		Data oprac. 10.2025	
Nazwa obiektu		Przeprowadzenie przez wody powierzchniowe płynące pod dnem przepustu rurociągu PEHDØ125 w rurze osłonowej PEHDØ225 w ramach zadania p.n. „Budowa sieci wodociągowej w miejscowości Popów - zasilenie oczyszczalni ścieków”	
Adres obiektu		Obręb ewidencyjny: 0016 Popów dz. nr: 89	
Nazwa rysunku		Plan sytuacyjno-wysokościowy	
Projektant spec. konstrukcyjna		inż. Zuzanna Duleba	
Sprawdzający spec. konstrukcyjna		inż. Jarosław Grzelak	
		Rys nr. 2	