


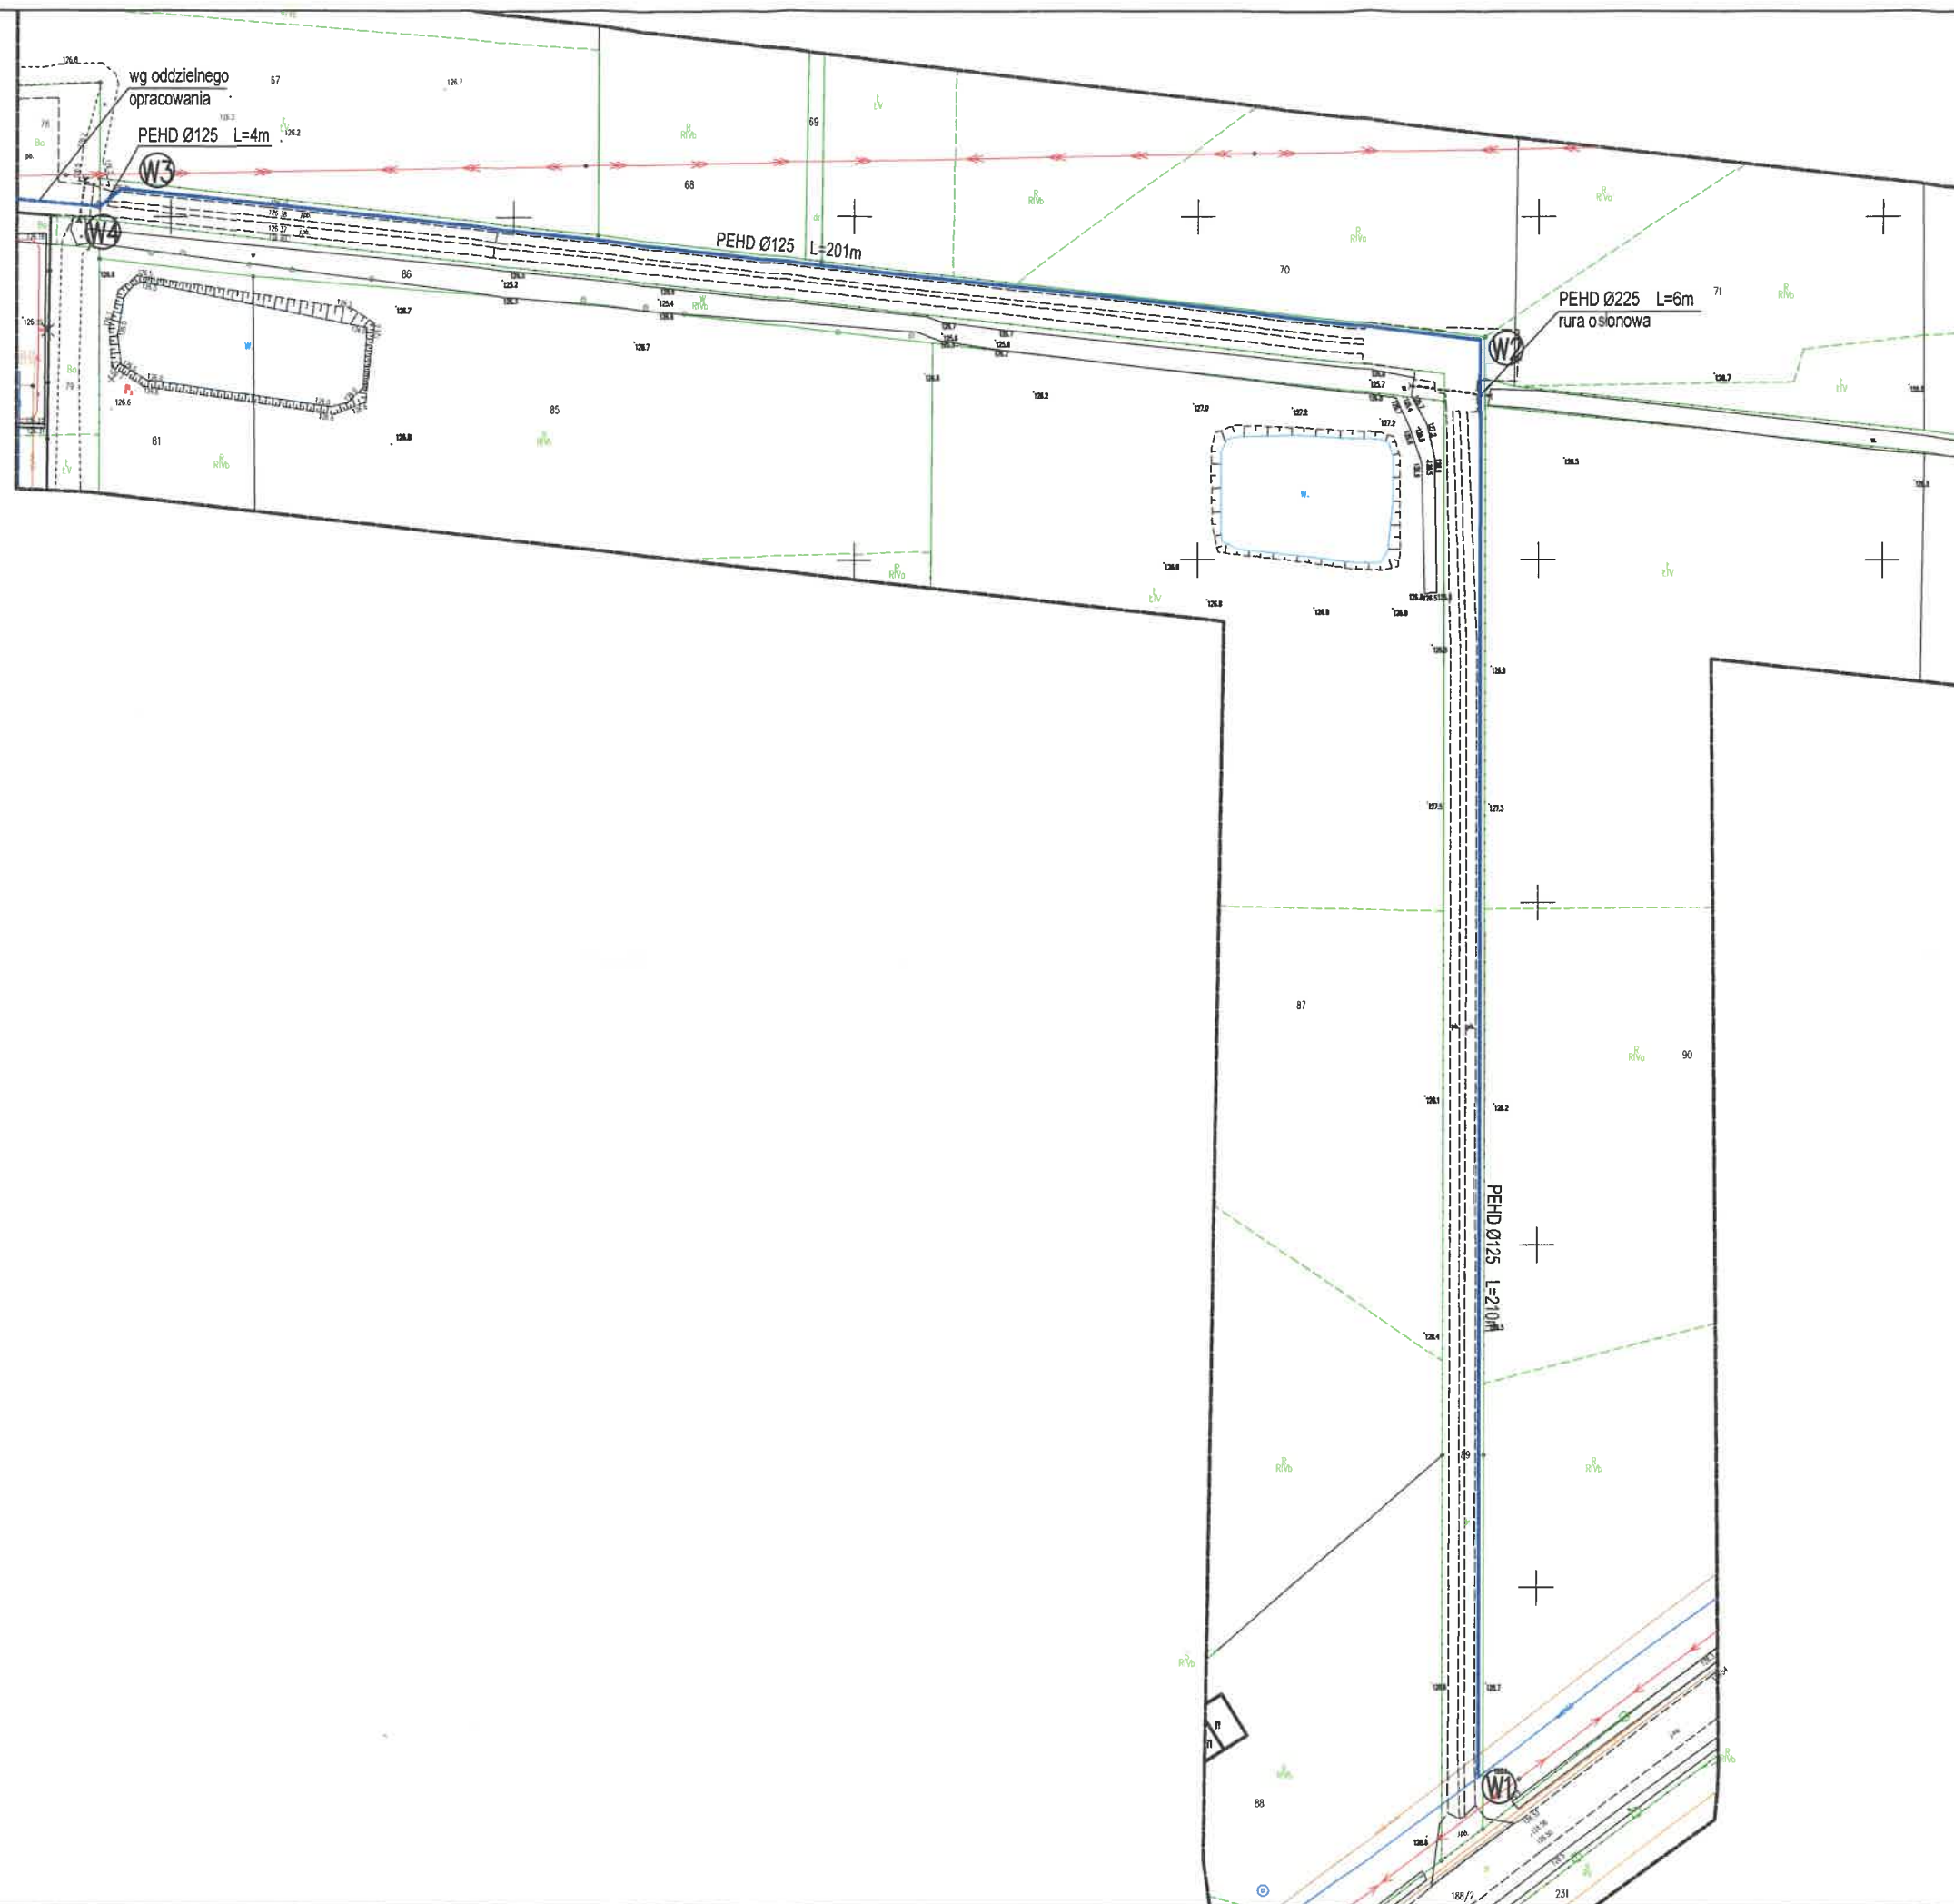

Załącznik do pozwolenia na wykonanie pisma
nr Ka-11A.5183.67642.2025
z dnia 05.01.2026
Zup. Wielkopolskiego Województwa
Kanał Zabytków
mgr Tomasz Talar
Kierownik Giełdatury w Kaliszu

Nazwa zamierzenia budowlanego			
Budowa sieci wodociągowej w miejscowości Popów - zasilenie oczyszczalni ścieków			
Inwestor			
Gmina Szczytniki, Szczytniki 139 62-865 Szczytniki			
Adres			
dz. nr 89 obręb: 0016 Popów, gmina Szczytniki			
Tytuł rysunku		Skala	
Plan zagospodarowania terenu		1:1000	
		Data	
		11.2025	
Projektował		Podpis	
inż. Jarosław Grzelak nr uprawn. 7131-7132/37/PW/2002			
Opracował		Podpis	
inż. Zuzanna Duleba			
Kod	Faza	Branża	Numer rysunku
			2