


Przekrój podłużny B-B
ciek Rudnik

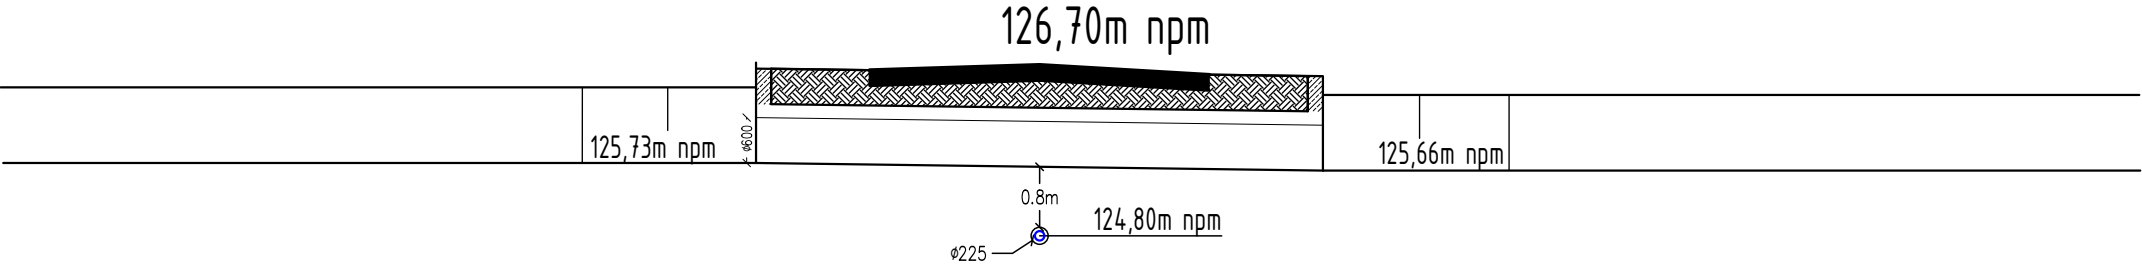

Nazwa zamierzenia budowlanego			
Przeprowadzenie przez wody powierzchniowe płynące pod dnem przepustu rurociągu PEHDØ125 w rurze osłonowej PEHDØ225 w ramach zadania p.n. „Budowa sieci wodociągowej w miejscowości Popów - zasilenie oczyszczalni ścieków”			
Inwestor			
Gmina Szczytniki, Szczytniki 139, 62-865 Szczytniki			
Adres			
dz. nr 89 obręb: 0016 Popów, gmina Szczytniki			
Tytuł rysunku			Skala
Przekrój podłużny B-B			1:100
			Data
			10.2025
Stadium			
Operat wodnoprawny			
Projektował			Podpis
inż. Jarosław Grzelak nr uprawn. 7131-7132/37/PW/2002			
Opracował			Podpis
inż. Zuzanna Duleba			
Kod	Faza	Branża	Numer rysunku
			4