


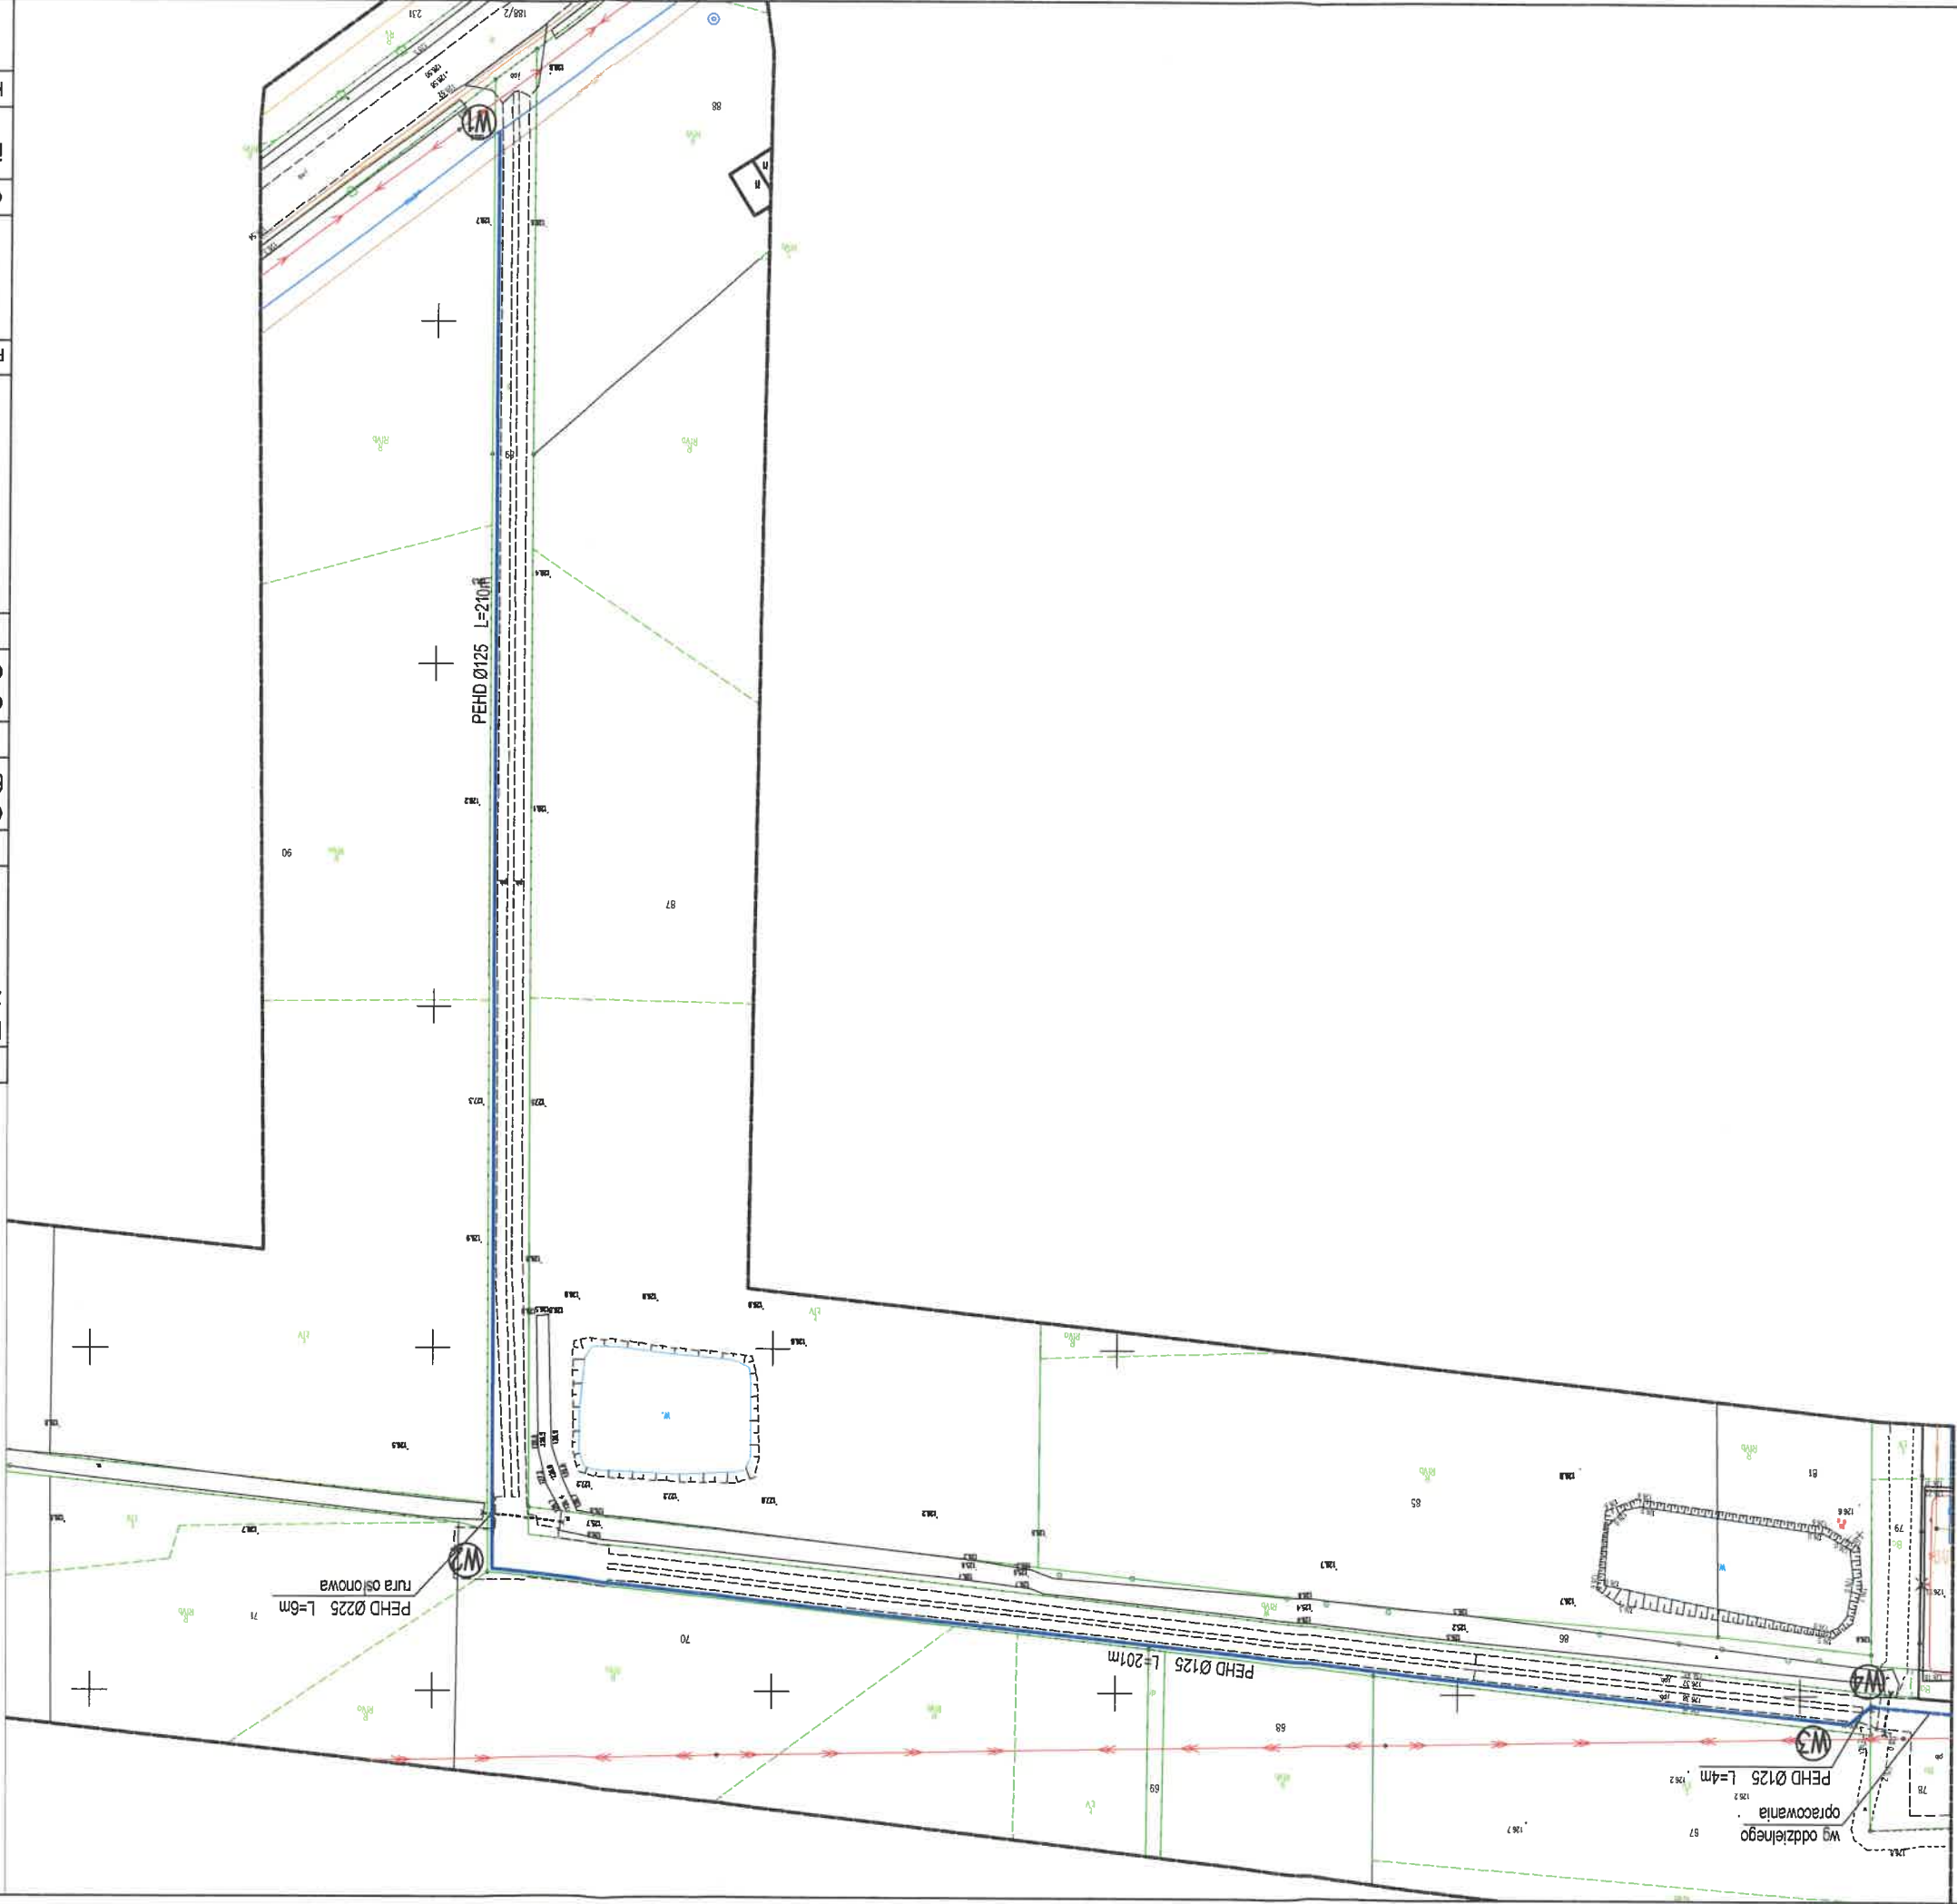

Nazwa zamierzenia budowlanego		Inwestor		Gmina Szczytyniki, Szczytyniki 139		Adres		dz. nr 89		obręb: 0016 Popów, gmina Szczytyniki		Tytuł rysunku		Plan zagospodarowania terenu		Data		11.2025		Projektował		Podpis		Inż. Jarosław Grzelak		nr uprawn. 7131-7132/37/PW/2002		Opracował		Inż. Zuzanna Duleba		Podpis		Numer rysunku		Kod		Faza		Branża		Numer rysunku		2	
-------------------------------	--	----------	--	------------------------------------	--	-------	--	-----------	--	--------------------------------------	--	---------------	--	------------------------------	--	------	--	---------	--	-------------	--	--------	--	-----------------------	--	---------------------------------	--	-----------	--	---------------------	--	--------	--	---------------	--	-----	--	------	--	--------	--	---------------	--	---	--

Uzgodniono pod względem wymagań higienicznych i warunków bez zaszereżeń z zastrzeżeniami
Państwowy Powiatowy Inspektor Sanitarny w Kaliszu
GN-RS 9011 23.60-2021
Kalisz, dnia 03.12.2021r.

PAŃSTWOWY POWIATOWY
INSPEKTOR SANITARNY
w Kaliszu
dr Marek Stodolny