


# MIEJSCOWY PLAN ZAGOSPODAROWANIA PRZESTRZENNEGO DLA TERENÓW POŁOŻONYCH W MIEJSCOWOŚCI MARCHWACZ

ZAŁĄCZNIK NR 1 DO UCHWAŁY NR  
RADY GMINY SZCZYTNIKI Z DNIA

## WYRYS ZE STUDIUM UWARUNKOWAŃ I KIERUNKÓW ZAGOSPODAROWANIA PRZESTRZENNEGO GMINY SZCZYTNIKI

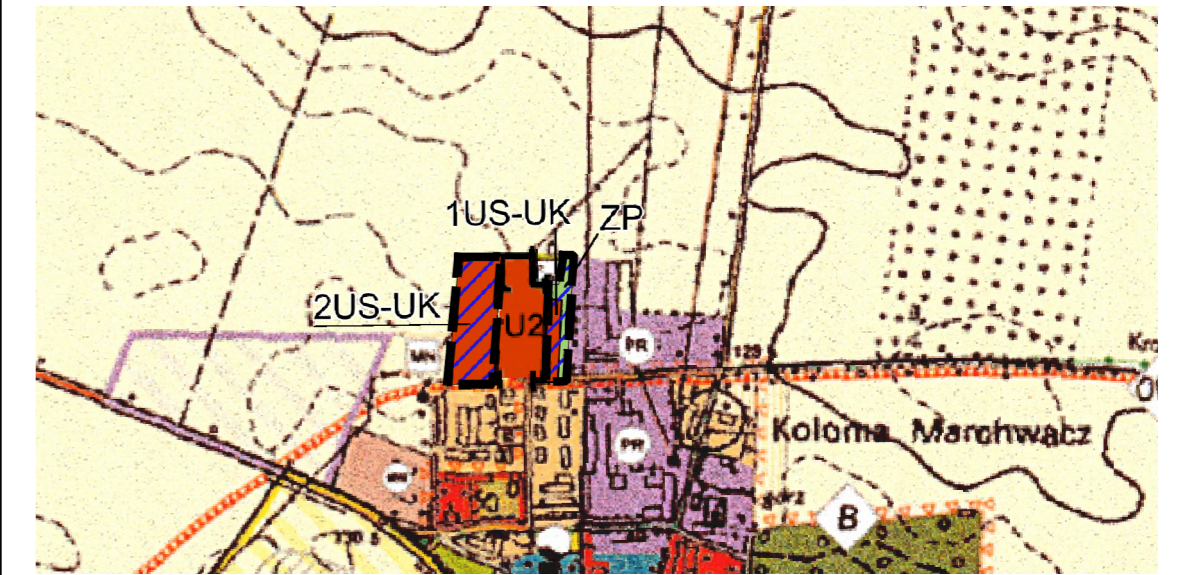

SKALA 1:10 000


--- GRANICA OBSZARU OBJĘTEGO PROJEKTEM PLANU MIEJSCOWEGO

### LEGENDA DLA WYRYSU

	OBSZAR ROZMIESZCZENIA INWESTYCJI CELU PUBLICZNEGO O ZNACZENIU LOKALNYM		ZIELEŃ NISKA
	TERENY USŁUG SPORTU I REKREACJI LUB KULTURY I ROZRYWKI		LASY I ZADRZEWIENIA
	TERENY ZABUDOWY USŁUGOWEJ Z ZAKRESU KULTURY, KULTURY FIZYCZNEJ, W TYM USŁUG SPORTU I REKREACJI		TEREN ZIELENI URZĄDZONEJ
	TERENY USŁUG		TERENY INFRASTRUKTURY TECHNICZNEJ
	TERENY PRZEMYSŁOWE NIEUŻYTKIWE		NIEUŻYTKI
	TERENY ZABUDOWY MIESZKANOWEJ JEDNORODZINNEJ (I ZAGRODOWEJ)		PRODUKCJA ROLNICZA (ROŚLINNA I ZWIERZĘCA)
	TERENY ZABUDOWY MIESZKANOWEJ WIELORODZINNEJ		CMENTARZE
	TERENY UPRAW ROLNYCH		PROPONOWANA STREFA OCHRONY KONSERWATORSKIEJ
	ZIELEŃ WYSOKA		PROPONOWANA STREFA OCHRONY OBSERWACJI ARCHEOLOGICZNEJ

### OZNACZENIA:

	GRANICA OBSZARU OBJĘTEGO MIEJSCOWYM PLANEM ZAGOSPODAROWANIA PRZESTRZENNEGO TOŻSAMA Z GRANICĄ TERENÓW ROZMIESZCZENIA INWESTYCJI CELU PUBLICZNEGO O ZNACZENIU LOKALNYM
	LINIA ROZGRANICZAJĄCA TERENY O RÓŻNYM PRZEZNACZENIU LUB RÓŻNYCH ZASADACH ZAGOSPODAROWANIA
	NIEPRZEKACZALNA LINIA ZABUDOWY
	TERENY USŁUG SPORTU I REKREACJI LUB USŁUG KULTURY I ROZRYWKI
	TEREN ZIELENI URZĄDZONEJ
	TEREN DROGI DOJAZDOWEJ
	NAPOWIETRZNA LINIA ELEKTROENERGETYCZNA ŚREDNIEGO NAPIĘCIA 15kV WRAZ Z PASEM TECHNOLOGICZNYM
	WYMIAR WYRAŻONY W METRACH

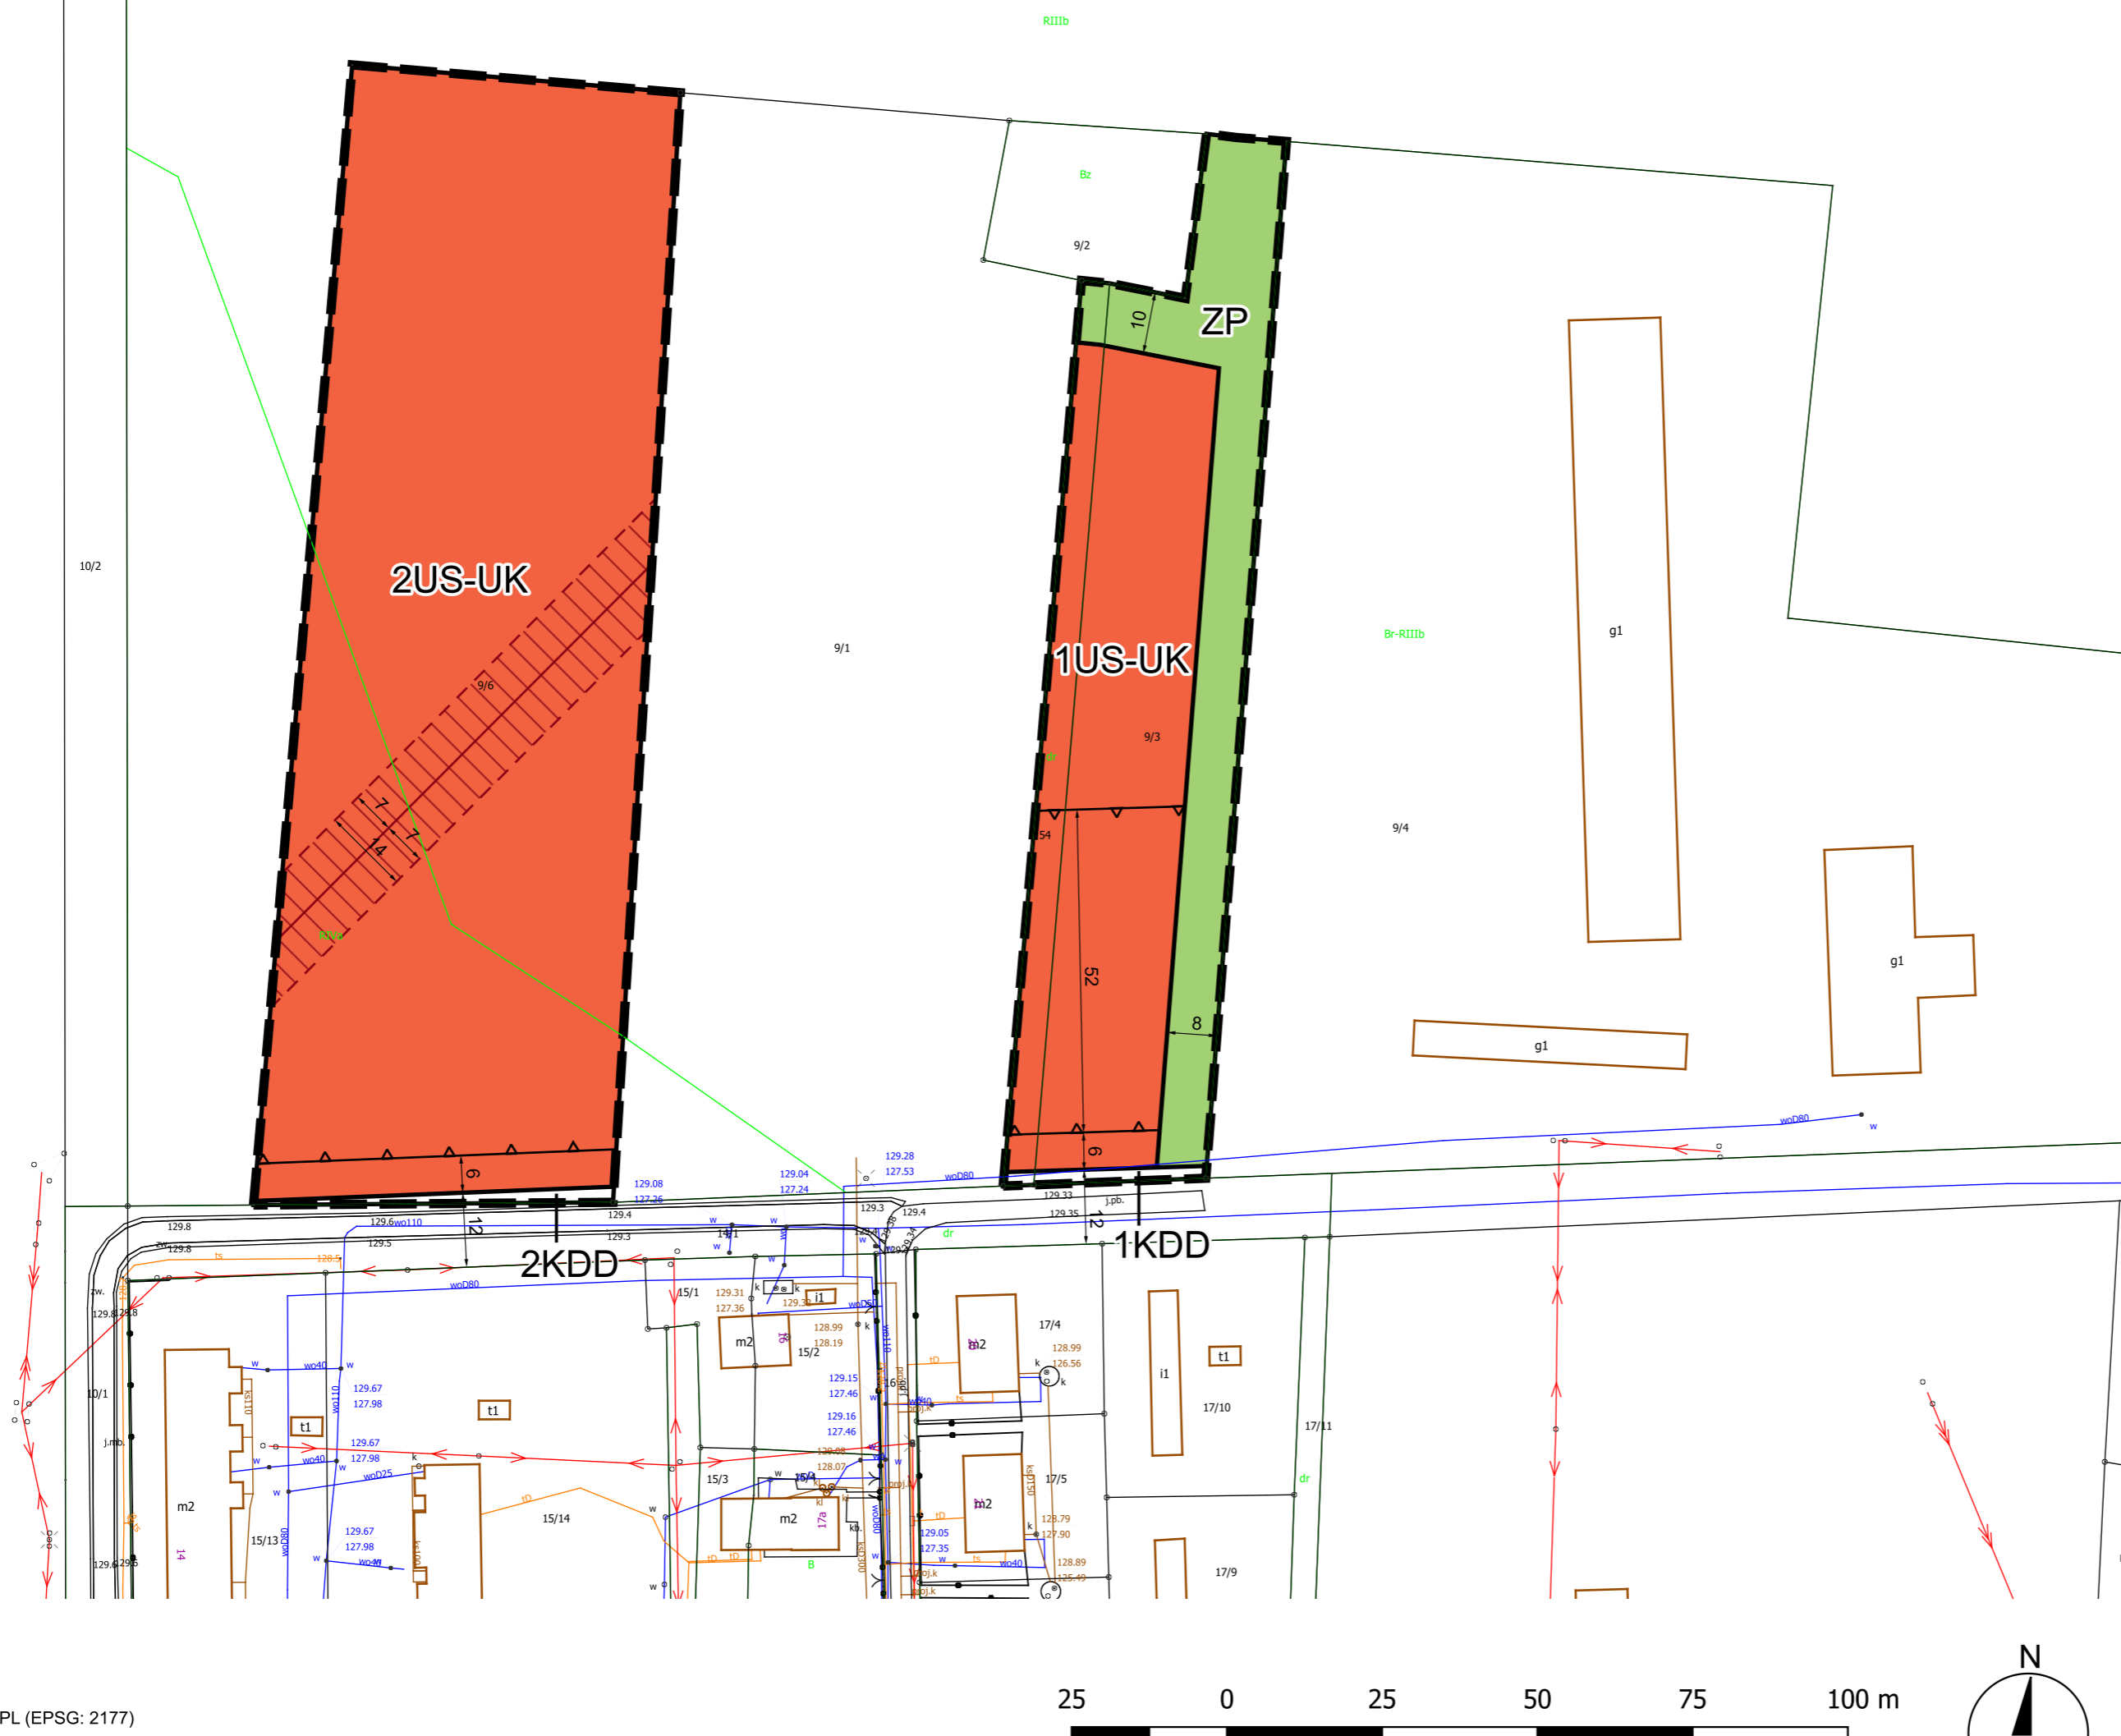

UKŁAD WSPÓŁRZĘDNYCH: ETRF2000-PL (EPSG: 2177)

Źródło pochodzenia użytego materiału państwowego zasobu geodezyjnego i kartograficznego:  
Starostwo Powiatowe w Kaliszu (licencja nr GK.6642.3126.2023\_3007\_CL1 wydana przez Starostę Kaliskiego).

SKALA 1:1000