

DECYZJA Nr 66.2025

O USTALENIU WARUNKÓW ZABUDOWY

Na podstawie art. 54, w związku z art. 64 ust. 1 oraz na podstawie art. 59 ust. 1 i art. 60 ust. 1 ustawy z dnia 27 marca 2003 roku o planowaniu i zagospodarowaniu przestrzennym (t.j. Dz. U. z 2024 r., poz. 1130 z późn. zm.) oraz art. 104 i art. 107 Kodeksu Postępowania Administracyjnego (t.j. Dz.U. z 2024 r., poz. 572 z późn. zm.)

na wniosek

Marianny i Marka Błaszczyków

z datą wpływu do Urzędu Gminy w Szczytnikach w dniu 18.04.2025 r.,

USTALAM WARUNKI ZABUDOWY

dla inwestycji polegającej na

budowie ośmiu budynków mieszkalnych jednorodzinnych,

na terenie położonym

w Krowicy Zawodniej, gm. Szczytniki,

oznaczonym w ewidencji gruntów jako dz. nr 125/1, 125/2, 123/4, , 124/2, 124/3, 123/3, 124/1, 123/5, 124/4 (obręb Krowica Zawodnia).

I. Rodzaj inwestycji:

1. rodzaj inwestycji – budowa ośmiu budynków mieszkalnych jednorodzinnych,
2. rodzaj zabudowy – zabudowa mieszkaniowa jednorodzinna, droga wewnętrzna,
3. funkcja planowanej zabudowy i zagospodarowania terenu – osiem budynków mieszkalnych jednorodzinnych, dojeżdża i dojazdy, droga wewnętrzna wraz z placem do zawracania pojazdów, rezerwa terenu pod docelowe poszerzenie układu komunikacyjnego, miejsca do parkowania, miejsca na odpady, zieleń.

II. Warunki i szczegółowe zasady zagospodarowania terenu oraz jego zabudowy:

1. warunki i wymagania ochrony i kształtowania ład przestrzennego:
 - a) obowiązująca linia zabudowy, zgodnie z oznaczeniem na załączniku graficznym nr 1,
 - b) liczba kondygnacji nadziemnych dla każdego projektowanego budynku mieszkalnego jednorodzinnego – 2,
 - c) liczba kondygnacji podziemnych dla każdego projektowanego budynku mieszkalnego jednorodzinnego – nie dotyczy,
 - d) maksymalna intensywność zabudowy – nie dotyczy,
 - e) maksymalna nadziemna intensywność zabudowy (z pominięciem terenu pod projektowaną drogę wewnętrzną wraz z placem do zawracania pojazdów) – do 0,25,
 - f) minimalna nadziemna intensywność zabudowy (z pominięciem terenu pod projektowaną drogę wewnętrzną wraz z placem do zawracania pojazdów) – 0,09,

- g) udział powierzchni zabudowy (z pominięciem terenu pod projektowaną drogę wewnętrzną wraz z placem do zawracania pojazdów) – do 0,12,
- h) szerokość elewacji frontowej każdego projektowanego budynku mieszkalnego jednorodzinnego – od 12,0 m do 16,0 m,
- i) wysokość zabudowy każdego projektowanego budynku mieszkalnego jednorodzinnego – od 7,0 m do 9,0 m,
- j) geometria dachu każdego projektowanego budynku mieszkalnego jednorodzinnego – dach dwuspadowy, o symetrycznym układzie głównych połaci dachu i o kącie nachylenia dachu od 20° do 45° oraz o kierunku głównej kalenicy dachu równoległym do projektowanej drogi wewnętrznej,
- k) wymiary placu do zawracania pojazdów – min 12,5 m x 12,5 m,
- l) szerokość projektowanej drogi wewnętrznej – min 8,0 m,
- m) udział powierzchni biologicznie czynnej – min. 30% powierzchni terenu inwestycji,
- n) w projekcie zagospodarowania działki należy zaplanować usytuowanie: dojść, dojazdów, drogi wewnętrznej wraz z placem do zawracania pojazdów, zieleni, miejsc do parkowania, miejsc na odpady,
- o) istniejące na terenie inwestycji znaki geodezyjne należy chronić, w szczególności nie wolno dopuścić do ich uszkodzenia, zniszczenia lub przemieszczenia,

2. ochrona środowiska i zdrowia ludzi oraz dziedzictwa kulturowego i zabytków oraz dóbr kultury współczesnej:

- a) na wyłączenie gruntów rolnych z produkcji rolnej, w tym pod projektowaną drogę wewnętrzną wraz z placem do zawracania pojazdów należy uzyskać stosowne zezwolenie,
- b) w projekcie budowlanym należy zachować zgodne z przepisami obowiązującego prawa i Polskimi Normami odległości projektowanego przedsięwzięcia od infrastruktury podziemnej i nadziemnej przebiegającej w otoczeniu projektowanej inwestycji oraz rozwiązać ewentualne kolizje i przewidzieć ewentualne zabezpieczenia na warunkach i w uzgodnieniu z zarządcami tych sieci,
- c) nie należy zmieniać stanu wody na gruncie, a zwłaszcza kierunku odpływu znajdującej się na gruncie wody opadowej, jeżeli miałyby to szkodliwie wpływać na grunty sąsiednie,
- d) nie należy odprowadzać wód opadowych oraz roztopowych na grunty sąsiednie i drogę,
- e) projektowana zabudowa nie może powodować zalewania lub podsiąkania sąsiednich,
- f) rozwiązanie kolizji z istniejącymi urządzeniami melioracji wodnych (w tym sieci drenarskiej) oraz ich funkcjonowanie w związku z realizacją projektowanej inwestycji powinno być dokonane zgodnie z przepisami ustawy z dnia 20 lipca 2017 r. Prawo wodne,
- g) inwestor zobowiązany jest wykonać inwestycję w sposób zapewniający zachowanie sprawności użytkowej urządzeń melioracji wodnych (w tym sieci drenarskiej),
- h) w przypadku uszkodzenia urządzeń melioracji wodnych (w tym sieci drenarskiej) inwestor winien je naprawić przywracając ich ciągłość i drożność, bądź przebudować celem zapewnienia swobodnego przepływu wód pod nadzorem administratora tej sieci,
- i) budowa, rozbudowa, przebudowa, rozbiórka, likwidacja urządzeń wodnych bądź urządzeń melioracji wodnych nie zaliczonych do urządzeń wodnych wymaga uzyskania pozwolenia wodnoprawnego,
- j) nie należy wprowadzać ścieków do wód i do ziemi bez ich uprzedniego oczyszczenia,
- k) w projekcie budowlanym z uwagi na położenie projektowanej inwestycji w bezpośrednim sąsiedztwie rowu melioracyjnego należy uwzględnić rozwiązania związane z ewentualnym wysokim poziomem wód podziemnych i gruntowych,
- l) wierzchnia warstwa gleby (humus) z terenu inwestycji powinna być zdjęta i czasowo składowana celem późniejszego wykorzystania,
- m) masy ziemne oraz inne odpady z robót budowlanych, rozbiórkowych i remontowych należy zagospodarować zgodnie z obowiązującymi przepisami prawa,
- n) ewentualne usunięcie z terenu nieruchomości krzewów lub drzew na warunkach określonych w przepisach ustawy z dnia 16 kwietnia 2004 r. o ochronie przyrody,
- o) na styku z terenami zabudowy mieszkaniowej obowiązują standardy hałasu jak dla zabudowy mieszkaniowej i zabudowy zagrodowej,
- p) robót budowlanych wywołujących uciążliwości, w tym hałas - nie należy prowadzić w

- porze nocy,
- q) w trakcie prowadzenia robót budowlanych – na styku z terenami zabudowy mieszkaniowej - należy zachować standardy akustyczne jak dla zabudowy mieszkaniowej i zabudowy zagrodowej,
 - r) projekt budowlany projektowanej inwestycji winien uwzględniać zabezpieczenia projektowanego budynku mieszkalnego eliminujące ewentualne uciążliwości wynikające z położenia działki wśród terenów z zabudową zagrodową, działalnością rolniczą,
 - s) każdy przedmiot, co do którego istnieje przypuszczenie, iż jest on zabytkiem archeologicznym, odnaleziony przy prowadzeniu prac ziemnych w trakcie budowy należy – przy użyciu dostępnych środków – zabezpieczyć i oznakować miejsce jego znalezienia oraz bezzwłocznie zawiadomić o zaistniałym fakcie Wielkopolskiego Wojewódzkiego Konserwatora Zabytków, a jeżeli nie jest to możliwe o zaistniałym fakcie należy powiadomić Wójta Gminy Szczytniki,

3. obsługa w zakresie infrastruktury technicznej i komunikacji:

- a) zaopatrzenie w wodę każdego projektowanego budynku - z wodociągu gminnego poprzez przyłącze wody, w uzgodnieniu i na warunkach określonych przez zarządcę sieci wodociągowej i zgodnie z umową przedwstępną zawartą w dniu 03.03.2025 r. pomiędzy Gminą Szczytniki, a Panią Marianną Błaszczyk i Panem Markiem Błaszczykiem stanowiącą załącznik nr 3 do decyzji,
- b) odprowadzenie ścieków bytowych z każdego projektowanego budynku – do gminnej kanalizacji sanitarnej na warunkach określonych przez zarządcę sieci i zgodnie z umową przedwstępną zawartą w dniu 03.03.2025 r. pomiędzy Gminą Szczytniki, a Panią Marianną Błaszczyk i Panem Markiem Błaszczykiem stanowiącą załącznik nr 3 do decyzji,
- c) odprowadzenie wód opadowych i roztopowych - po terenie biologicznie czynnym własnej nieruchomości,
- d) nadmiar wód opadowych i roztopowych należy odprowadzić do szczelnego bezodpływowego zbiornika, celem późniejszego rozprowadzenia po własnym terenie biologicznie czynny,
- e) zaopatrzenie w energię elektryczną każdego projektowanego budynku - z istniejącej na terenie gminy sieci elektroenergetycznej, poprzez przyłącze energetyczne, w uzgodnieniu i na warunkach określonych przez zarządcę sieci i urządzeń elektroenergetycznych,
- f) usuwanie odpadów z każdego projektowanego budynku – gromadzenie w szczelnych zbiornikach do selektywnej zbiórki odpadów, wywóz w sposób zorganizowany przez właściwą jednostkę do miejsca unieszkodliwiania bądź odzysku,
- g) zaopatrzenie w ciepło każdego projektowanego budynku mieszkalnego jednorodzinnego - należy zastosować tzw. „ekologiczne” sposoby ogrzewania, niepowodujące uciążliwego dla otoczenia zanieczyszczenia powietrza oraz wykluczające możliwość spalania odpadków, stosownie do obowiązujących przepisów prawa,
- h) zaopatrzenie w ciepło projektowanego budynku gospodarczego – nie dotyczy,
- i) obsługa komunikacyjna terenu inwestycji – z drogi powiatowej poprzez istniejący zjazd na projektowaną drogę wewnętrzną oraz poprzez projektowane zjazdy z drogi wewnętrznej do każdego projektowanego budynku,
- j) ewentualna przebudowa zjazdu z drogi powiatowej na projektowaną drogę wewnętrzną na warunkach i w uzgodnieniu z zarządcą drogi powiatowej,
- k) rozwiązanie ewentualnych kolizji z sieciami infrastruktury technicznej, należy uzgodnić z zarządcami tych sieci,
- l) na terenie działki budowlanej należy przewidzieć wystarczającą ilość miejsc postojowych dla potrzeb projektowanej zabudowy, w ilości min. 2 miejsca do parkowania na jeden lokal mieszkalny, z zachowaniem wymaganych odległości zgrupowania miejsc postojowych od granicy działek sąsiednich oraz od okien pomieszczeń przeznaczonych na stały pobyt ludzi,

4. wymagania dotyczące ochrony interesów osób trzecich:

- a) zgodnie z art. 6 ustawy z dnia 27 kwietnia 2001 roku Prawo ochrony środowiska należy podjąć działania mające na celu zapobieganie ewentualnym negatywnym oddziaływaniom

na środowisko,

- b) obiekty budowlane, w tym budynek, dojazd i sposób zagospodarowania działki powinny spełniać wymogi zawarte w Rozporządzeniu Ministra Infrastruktury z dnia 12 kwietnia 2002 roku w sprawie warunków technicznych, jakim powinny odpowiadać budynki i ich usytuowanie oraz pozostałych przepisów techniczno-budowlanych lub należy uzyskać zgodę organu wydającego decyzje o pozwoleniu na budowę na odstępstwo od warunków technicznych, jakim powinny odpowiadać budynki i ich usytuowanie na podstawie art. 9 ustawy z dnia 7 lipca 1994r. Prawa budowlanego,
- c) na etapie opracowania projektu budowlanego należy uwzględnić wymagania w zakresie ochrony uzasadnionych interesów osób trzecich, w rozumieniu art. 5 ustawy z dnia 7 lipca 1994 r. – Prawo budowlane, zgodnie z przepisami z dnia 20 lipca 2017 r. Prawo wodne,

5. ochrona obiektów budowlanych na terenach górniczych:

- nie dotyczy.

II. Linie rozgraniczające teren inwestycji:

Linie rozgraniczające teren inwestycji zostały oznaczone na załączniku graficznym nr 1, stanowiącym integralną część niniejszej decyzji.

Załączniki decyzji:

- załącznik nr 1 - mapa zasadnicza w skali 1 : 1000 (załącznik graficzny),
- załącznik nr 2 - analiza funkcji i cech zabudowy oraz zagospodarowania terenu (część tekstowa i graficzna),
- załącznik nr 3 – umowa przedwstępna zawarta w dniu 07.05.2025 r.,
- załącznik nr 4 – umowa przedwstępna zawarta w dniu 07.05.2025 r..

UZASADNIENIE

Obszar objęty wnioskiem o wydanie warunków zabudowy nie posiada miejscowego planu zagospodarowania przestrzennego.

Na podstawie złożonego wniosku o ustalenie warunków zabudowy dla przedmiotowej inwestycji, zgodnie z obowiązującymi przepisami, przeprowadzono analizę funkcji oraz cech zabudowy i zasad zagospodarowania terenu w celu ustalenia wymagań dla nowej zabudowy i zagospodarowania terenu. Przeanalizowano także pozostałe wymagania, których łączne spełnienie warunkuje wydanie decyzji. Analiza funkcji i cech zabudowy oraz zagospodarowania terenu stanowi załącznik nr 2 do niniejszej decyzji.

W trakcie prowadzonej procedury administracyjnej uzyskano niezbędne uzgodnienia. Orzeczono zatem jak w sentencji decyzji.

POUCZENIE

Decyzja o warunkach zabudowy nie rodzi praw do terenu oraz nie narusza prawa własności i uprawnień osób trzecich.

Niniejsza decyzja nie upoważnia do prowadzenia robót budowlanych.

Wójt Gminy Szczytniki stwierdza wygaśnięcie niniejszej decyzji jeżeli inny wnioskodawca uzyskał pozwolenie na budowę lub nie wniesiono sprzeciwu wobec zgłoszenia budowy dokonanego przez innego Wnioskodawcę, lub inny wnioskodawca zgłosił budowę, o której mowa w art. 29 ust. 1 pkt 1a ustawy z dnia 7 lipca 1994 r. – Prawo budowlane, lub dla tego terenu uchwalono plan miejscowy, którego ustalenia są inne niż w wydanej decyzji.

Od niniejszej decyzji służy stronom prawo wniesienia odwołania do Samorządowego Kolegium Odwoławczego w Kaliszu, z siedzibą w Kaliszu, przy ul. Częstochowska 12 za pośrednictwem organu wydającego niniejszą decyzję w terminie 14 dni od dnia jej otrzymania.

Przed upływem terminu do wniesienia odwołania strona może zrzec się prawa do wniesienia odwołania wobec organu administracji publicznej, który wydał decyzję.

Z dniem doręczenia organowi administracji publicznej oświadczenia o zrzeczeniu się prawa do wniesienia odwołania przez ostatnią ze stron postępowania, decyzja staje się ostateczna i prawomocna.

Zrzeczenie się prawa do wniesienia odwołania skutkuje brakiem możliwości odwołania od decyzji oraz jej zaskarżenia do wojewódzkiego sądu administracyjnego. Ponadto jeżeli wszystkie strony zrzekły się prawa do wniesienia odwołania niniejsza decyzja podlega wykonaniu przed terminem wniesienia odwołania.

W przypadku niewydania przez właściwy organ decyzji o warunkach zabudowy w terminie 90*) dni od dnia złożenia wniosku o wydanie takiej decyzji podmiot, który wystąpił z wnioskiem o ustalenie warunków zabudowy, może wnieść żądanie wymierzenia kary określonej w art. 51 ust. 2, w terminie określonym w art. 51 ust. 2e, w związku z art. 64 ust. 1 pkt 1 ustawy o planowaniu i zagospodarowaniu przestrzennym.

**) Zgodnie z art. 35 § 5 Kodeksu postępowania administracyjnego do terminów określonych w przepisach poprzedzających nie wlicza się terminów przewidzianych w przepisach prawa dla dokonania określonych czynności, okresów doręczania z wykorzystaniem publicznej usługi hybrydowej, o której mowa w art. 2 pkt 7 ustawy z dnia 18 listopada 2020 r. o doręczeniach elektronicznych (Dz. U. z 2024 poz. 1045), okresów zawieszenia postępowania, okresu trwania mediacji oraz okresów opóźnień spowodowanych z winy strony albo przyczyn niezależnych od organu.*



z up. WÓJTA
Sekretarz Gminy
Dariusz Wawrzyniak

Otrzymują:

1. strony według prowadzonego postępowania administracyjnego, według odrębnego rozdzielnika




Legenda do decyzji

-  linia rozgraniczająca teren inwestycji
-  obowiązująca linia zabudowy
-  projektowana droga wewnętrzna wraz z placem do zawracania pojazdów

**WOJTA GMINY
SZCZYTNIKI**
pow. kuliński
wci. wielkopolskie
Załącznik graficzny nr
do decyzji o warunkach zabudowy
do decyzji o ustaleniu lokalizacji
inwestycji celu publicznego
Nr 105.6130.41.2025 z dn. 30-07-2025

**ZA ZGODNOŚĆ KOPII
Z ORYGINAŁEM**
zdecytniki, dnia 30-07-2025

z up. WOJTA
Sekretarz Gminy
Dariusz Wawrzyniak

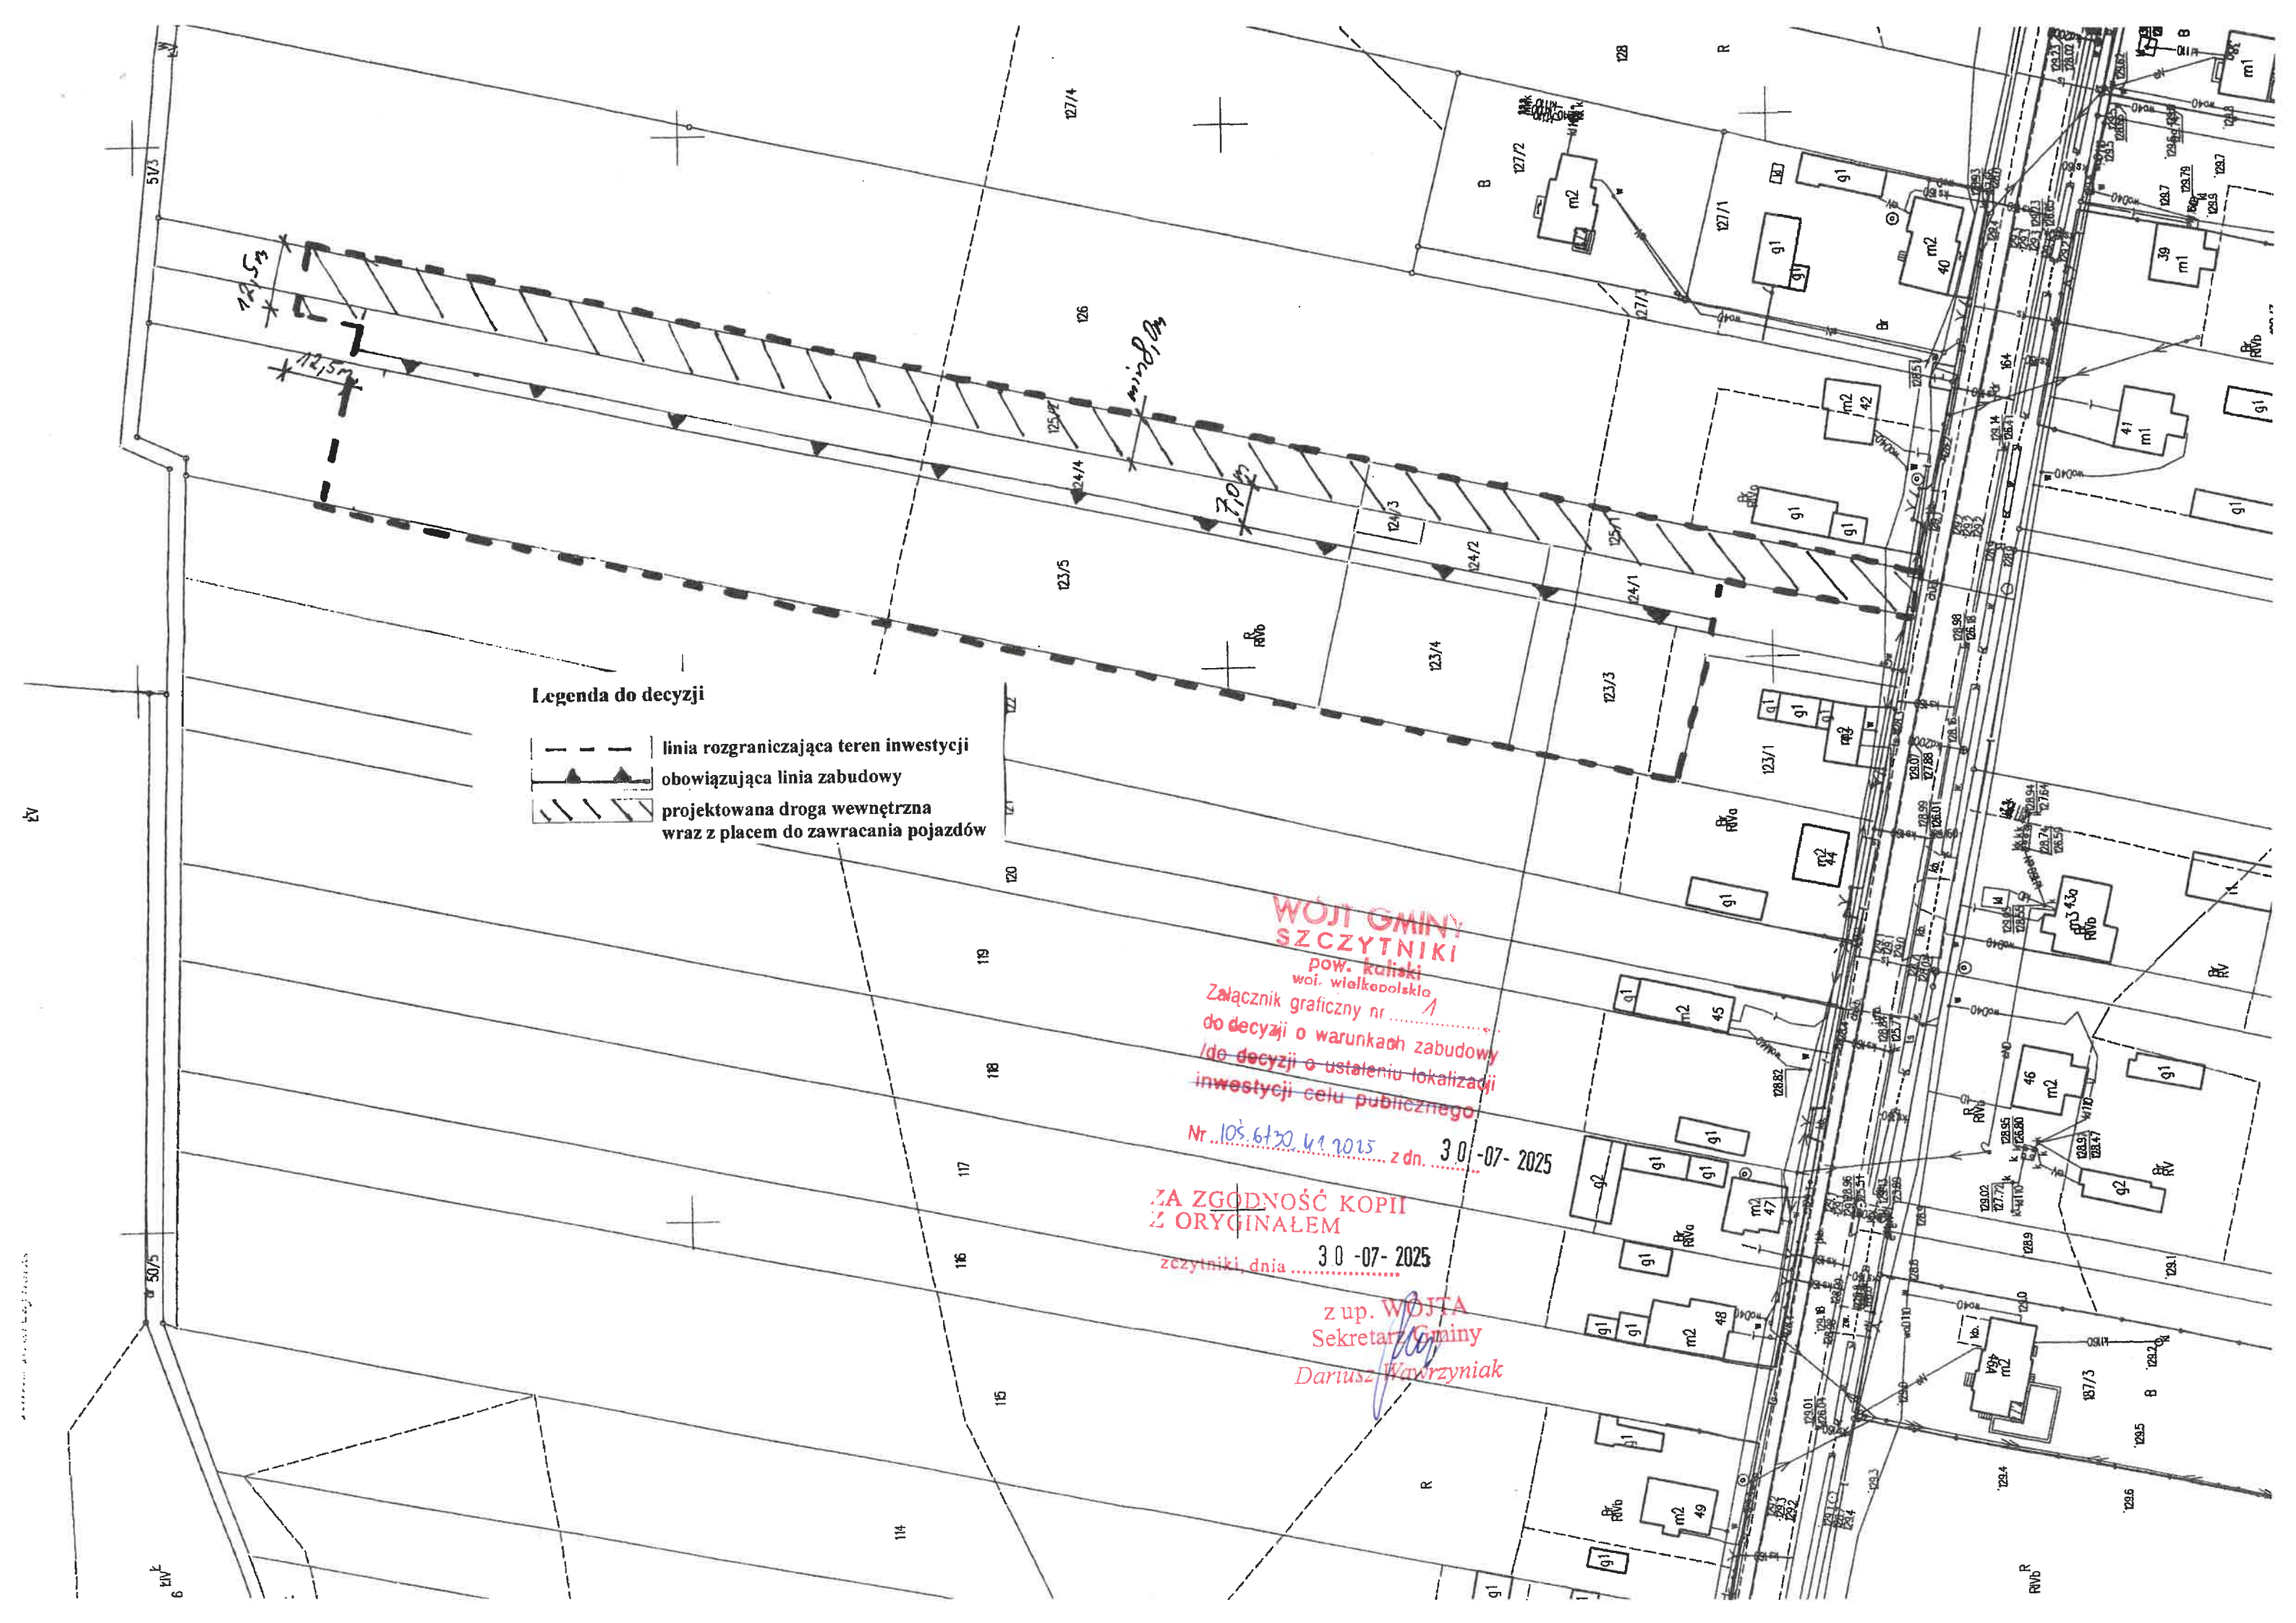

**ANALIZA
FUNKCJI ORAZ CECH BUDOWY
I ZAGOSPODAROWANIA TERENU**

**sporządzona na podstawie przepisów ustawy z dnia 27 marca 2003 roku
o planowaniu i zagospodarowaniu przestrzennym
dla potrzeb ustalenia warunków zabudowy dla inwestycji polegającej na**

budowie ośmiu budynków mieszkalnych jednorodzinnych,

na terenie położonym

w Krowicy Zawodniej, gm. Szczytniki,

oznaczonym w ewidencji gruntów jako dz. nr 125/1, 125/2, 123/4, , 124/2, 124/3, 123/3,
124/1, 123/5, 124/4 (obręb Krowica Zawodnia).

I. Obszar analizowany i jego granice.

W celu dokonania oceny stanu zainwestowania nieruchomości położonych w sąsiedztwie terenu, na którym projektowana jest wyżej opisana inwestycja, wyznaczono wokół terenu inwestycji obszar analizowany zgodnie z wymogami zawartymi w art. 61 ust. 5a ustawy z dnia 27 marca 2003 roku o planowaniu i zagospodarowaniu przestrzennym, przedstawiony na załączniku graficznym do niniejszej analizy. Granice obszaru analizowanego zgodnie z ww. przepisem winny być wyznaczone w odległości nie mniejszej niż trzykrotna szerokość frontu terenu objętego wnioskiem o ustalenie warunków zabudowy, jednak nie mniejszej niż 50,0 m.

Na tak wyznaczonym obszarze przeprowadzono analizę funkcji oraz cech zabudowy i zagospodarowania terenu.

II. Analiza funkcji oraz cech zabudowy i zagospodarowania terenu na podstawie art. 61 ust. 1 pkt. 1–6 ustawy.

1. Spełnienie wymagań dla nowej zabudowy w zakresie kontynuacji funkcji, parametrów, cech i wskaźników kształtowania zabudowy oraz zagospodarowania terenu, w tym gabarytów i formy architektonicznej obiektów budowlanych, linii zabudowy oraz intensywności wykorzystania terenu:

Analiza spełnienia zasady tzw. „dobrego sąsiedztwa”

W celu oceny spełnienia przesłanek, o których mowa w ww. przepisie, przeanalizowano stan zainwestowania nieruchomości położonych w sąsiedztwie terenu, na którym projektowana jest wyżej opisana inwestycja, przedstawiony na mapie zasadniczej w skali 1:1000.

W wyniku przeprowadzenia analizy stanu zainwestowania nieruchomości położonych w obszarze analizowanym stwierdzono, że na tym obszarze występują obiekty, które pozwalają ustalić parametry zabudowy dla inwestycji projektowanej na wyżej wymienionej posesji, a co za tym idzie spełniony jest warunek, iż co najmniej jedna działka dostępna z tej samej drogi publicznej jest zabudowana w sposób pozwalający na określenie wymagań dotyczących nowej zabudowy.

Określono zatem następujące warunki dla nowej zabudowy w zakresie kontynuacji funkcji, parametrów, cech i wskaźników kształtowania zabudowy oraz zagospodarowania terenu, w tym gabarytów i formy architektonicznej obiektów budowlanych, linii zabudowy oraz

intensywności wykorzystania terenu:

Sposób użytkowania obiektów budowlanych położonych w obszarze analizowanym:

- W obszarze analizowanym występują budynki mieszkalne jednorodzinne, gospodarcze i garażowe w zabudowie zagrodowej i budynki mieszkalne jednorodzinne w zabudowie mieszkaniowej jednorodzinnej.
- Inwestor wnioskuję o budowę ośmiu budynków mieszkalnych jednorodzinnych w zabudowie mieszkaniowej jednorodzinnej.
- Z uwagi na powyższe wymóg kontynuacji funkcji.

Linia zabudowy w obszarze analizowanym:

- Linie zabudowy wyznacza się zgodnie z § 3 Rozporządzenia Ministra Rozwoju i Technologii z dnia 15 lipca 2024 roku w sprawie sposobu ustalania wymagań dotyczących nowej zabudowy i zagospodarowania terenu w przypadku braku miejscowego planu zagospodarowania przestrzennego.
- Linie zabudowy wyznaczono w odległości 7,0 m od projektowanej drogi wewnętrznej. Ustalono również tylną linię zabudowy od rowu melioracyjnego.
- Uprawnienie takie wynika z § 3 ust. 3 i 4 Rozporządzenia Ministra Infrastruktury z dnia 26 sierpnia 2003 roku w sprawie sposobu ustalania wymagań dotyczących nowej zabudowy i zagospodarowania terenu w przypadku braku miejscowego planu zagospodarowania przestrzennego.

Maksymalna intensywność zabudowy w obszarze analizowanym:

- Maksymalną intensywność zabudowy wyznacza się zgodnie z § 4 ust 1 i ust 3 Rozporządzenia Ministra Rozwoju i Technologii z dnia 15 lipca 2024 roku w sprawie sposobu ustalania wymagań dotyczących nowej zabudowy i zagospodarowania terenu w przypadku braku miejscowego planu zagospodarowania przestrzennego.
- Wnioskowana zabudowa nie będzie posiadała kondygnacji podziemnej.
- Z uwagi na powyższe nie analizuje się tego parametru, zatem nie wyznacza się wartości tego wskaźnika.

Maksymalna nadziemna intensywność zabudowy w obszarze analizowanym:

- Maksymalną nadziemną intensywność zabudowy wyznacza się zgodnie z § 4 ust. 1 i ust. 3 Rozporządzenia Ministra Rozwoju i Technologii z dnia 15 lipca 2024 roku w sprawie sposobu ustalania wymagań dotyczących nowej zabudowy i zagospodarowania terenu w przypadku braku miejscowego planu zagospodarowania przestrzennego.
- Maksymalna nadziemna intensywność zabudowy dla obszaru analizowanego kształtuje się na poziomie – do ok. 0,3.
- Z uwagi na powyższe możliwe jest wyznaczenie tego parametru na poziomie do 0,25, bowiem wnioskowana inwestycja nie spowoduje naruszenia ład przestrzennego w analizowanym obszarze.
- Zatem projektowana zabudowa kontynuuje wartość tego wskaźnika w obszarze analizowanym.

Minimalna nadziemna intensywność zabudowy w obszarze analizowanym:

- Minimalną nadziemną intensywność zabudowy wyznacza się zgodnie z § 4 ust. 2 i ust. 3 Rozporządzenia Ministra Rozwoju i Technologii z dnia 15 lipca 2024 roku w sprawie sposobu ustalania wymagań dotyczących nowej zabudowy i zagospodarowania terenu w przypadku braku miejscowego planu zagospodarowania przestrzennego.
- W obszarze analizowanym minimalna wartość nadziemnej intensywności zabudowy w obszarze analizowany wynosi 0,03.
- Z uwagi na powyższe ustalano minimalną wartość tego parametru na poziomie 0,09.
- Zatem projektowana zabudowa kontynuuje wartość tego wskaźnika w obszarze analizowanym.

Udział powierzchni zabudowy w obszarze analizowanym:

- *Udział powierzchni zabudowy wyznacza się zgodnie z § 5 ust. 1 i ust. 2 Rozporządzenia Ministra Rozwoju i Technologii z dnia 15 lipca 2024 roku w sprawie sposobu ustalania wymagań dotyczących nowej zabudowy i zagospodarowania terenu w przypadku braku miejscowego planu zagospodarowania przestrzennego.*
- *Udział powierzchni zabudowy dla obszaru analizowanego kształtuje się na poziomie – od 0,03 do 0,21.*
- *Za uzasadnione należy uznać wyznaczenie tego parametru na poziomie do 0,12.*
- *Zatem zabudowa kontynuuje wartość tego wskaźnika w obszarze analizowanym.*

Szerokość elewacji frontowej zabudowy w obszarze analizowanym:

- *szerokość elewacji frontowej budynków zlokalizowanych w obszarze analizowanym wynosi od 4,5 m do 16,0 m, w tym mieszkalnych od 7,0 m do 16,0 m.*
- *Z uwagi na powyższe stwierdzono, że można ustalić szerokość elewacji frontowej dla każdego projektowanego budynku na poziomie od 12,0 m do 16,0 m, w tym gospodarczego od 4,5 m do 8,0 m.*
- *Uprawnienie takie wynika z § 6 ust. 2 Rozporządzenia Ministra Infrastruktury z dnia 26 sierpnia 2003 roku w sprawie sposobu ustalania wymagań dotyczących nowej zabudowy i zagospodarowania terenu w przypadku braku miejscowego planu zagospodarowania przestrzennego.*
- *Można zatem stwierdzić, że każdy projektowany budynek po spełnia wymóg kontynuacji szerokości elewacji frontowej budynków w obszarze analizowanym.*

Wysokość zabudowy położonej w obszarze analizowanym:

- *W analizowanym obszarze występujące budynki to budynki o wysokości od ok. 3,0 m do ok. 9,0 m, w tym budynków z dachami jednospadowymi od 3,0 m do 4,5 m.*
- *Zatem dla każdego projektowanego budynku mieszkalnego można ustalić wysokość na poziomie od 7,0 m do 9,0 m, a dla budynku gospodarczego od 4,5 m do 6,0 m w przypadku dachu dwu- lub wielospadowego lub do 4,5 m w przypadku dachu jednospadowego.*
- *Uprawnienie takie wynika z § 7 ust. 3 Rozporządzenia Ministra Rozwoju i Technologii z dnia 15 lipca 2024 roku w sprawie sposobu ustalania wymagań dotyczących nowej zabudowy i zagospodarowania terenu w przypadku braku miejscowego planu zagospodarowania przestrzennego.*
- *Z uwagi na powyższe projektowana zabudowa kontynuuje ten parametr w obszarze analizowanym.*

Geometria dachów zabudowy położonej w obszarze analizowanym:

- *Geometrię dachu (kąt nachylenia i układ połaci dachowych) wyznacza się zgodnie z § 8 ust 1 i ust 2 Rozporządzenia Ministra Rozwoju i Technologii z dnia 15 lipca 2024 roku w sprawie sposobu ustalania wymagań dotyczących nowej zabudowy i zagospodarowania terenu w przypadku braku miejscowego planu zagospodarowania przestrzennego.*
- *W analizowanym obszarze występują dachy dwu- i wielospadowe o nachyleniu głównych połaci dachowych pod kątem do 45° i kierunku głównej kalenicy równoległym lub prostopadłym do frontu działki lub bocznych granic działki. W obszarze analizowanym również występują dachy płaskie i jednospadowe.*
- *Biorąc pod uwagę powyższe dla każdego projektowanego budynku mieszkalnego jednorodzinnego można ustalić dach dwuspadowy, o symetrycznym układzie głównych połaci dachu i o kącie nachylenia dachu od 20° do 45° oraz o kierunku głównej kalenicy dachu równoległym do projektowanej drogi wewnętrznej.*

Minimalny udział powierzchni biologicznie czynnej:

- *W obszarze analizowanym minimalny udział powierzchni biologicznie czynnej wynosi min. 30 %.*

- *Zatem za uzasadnione należy przyjąć ustalenie wartości przedmiotowego parametru na min. 30 % powierzchni terenu.*
- *Uprawnienie takie wynika z 9 ust. 2 Rozporządzenia Ministra Rozwoju i Technologii z dnia 15 lipca 2024 roku w sprawie sposobu ustalania wymagań dotyczących nowej zabudowy i zagospodarowania terenu w przypadku braku miejscowego planu zagospodarowania przestrzennego.*

Minimalny liczba miejsc do parkowania:

- *Minimalną liczbę miejsc do parkowania ustala się zgodnie z § 10 Rozporządzenia Ministra Infrastruktury z dnia 26 sierpnia 2003 roku w sprawie sposobu ustalania wymagań dotyczących nowej zabudowy i zagospodarowania terenu w przypadku braku miejscowego planu zagospodarowania przestrzennego.*
 - *Z uwagi na powyższe ustala się 2 miejsca do parkowania na jeden lokal mieszkalny.*
2. Dostęp do drogi publicznej:
 - *Zapewniony z drogi powiatowej poprzez istniejący zjazd na projektowaną drogę wewnętrzną oraz poprzez projektowane zjazdy z drogi wewnętrznej do każdego projektowanego budynku.*
 3. Istniejące lub projektowane uzbrojenie terenu:
 - *Istnieje możliwość zaopatrzenia w media z sieci infrastruktury technicznej istniejących i projektowanych w drodze publicznej.*
 4. Przeznaczenie gruntów na cele nierolnicze i nieleśne:
 - *Teren nie wymaga uzyskania zgody na przeznaczenie gruntów na cele nierolnicze i nieleśne.*
 5. Zgodność z przepisami odrębnymi:
 - *Nie stwierdzono naruszeń przepisów odrębnych.*
 6. Zamierzenie budowlane nie znajduje się w obszarze:
 - *W stosunku do którego decyzją o ustaleniu lokalizacji strategicznej inwestycji w zakresie sieci przesyłowej, o której mowa w art. 5 ust. 1 ustawy z dnia 24 lipca 2015 r. o przygotowaniu i realizacji strategicznych inwestycji w zakresie sieci przesyłowych, ustanowiony został zakaz, o którym mowa w art. 22 ust. 2 pkt 1 tej ustawy,*
 - *strefy kontrolowanej wyznaczonej po obu stronach gazociągu, o którym mowa w art. 53 ust. 5e pkt 2 ustawy z dnia 27 marca 2003 roku o planowaniu i zagospodarowaniu przestrzennym,*
 - *strefy bezpieczeństwa wyznaczonej po obu stronach rurociągu*
- warunek spełniony.

III. Analiza warunków, zasad zagospodarowania i zabudowy terenu inwestycji, wynikających z przepisów odrębnych na podstawie art. 53 ust. 3 pkt. 1 ustawy

1. Warunki i wymagania kształtowania ładu przestrzennego wynikają z funkcji, cech zabudowy i zagospodarowania terenu sąsiedniej zabudowy zostały określone w pkt. II analizy.
2. W wyniku oceny wniosku i zawartych w nim danych o projektowanej inwestycji oraz dokonanej analizy ustalono warunki i zasady zagospodarowania terenu w zakresie ochrony środowiska, przyrody i krajobrazu, ochrony dziedzictwa kulturowego i zabytków oraz dóbr kultury współczesnej, obsługi w zakresie komunikacji i infrastruktury technicznej, wymagań dotyczących ochrony interesów osób trzecich oraz przepisów odrębnych.

IV. Stan faktyczny terenu, na którym przewiduje się realizację inwestycji na podstawie art. 53 ust. 3 pkt. 2 ustawy

Na terenie inwestycji objętym wnioskiem występują grunty rolne.

V. Stan prawny terenu, na którym przewiduje się realizację inwestycji na podstawie art. 53 ust. 3 pkt. 2 ustawy

Teren projektowanej inwestycji nie posiada miejscowego planu zagospodarowania przestrzennego.
Stan własności gruntów przedstawia znajdujące się w aktach sprawy wypis z ewidencji gruntów i budynków.

z up. WÓJTA
Sekretarz Gminy
Dariusz Wawrzyniak

Nazwa organu prowadzącego państwowy zasób geodezyjny i kartograficzny	STAROSTA KALISKI
Identyfikator ewidencyjny materiału zasobu	P.3007.2010.6939
Nazwa materiału zasobu	MAPA ZASADNICZA
Data wykonania kopii materiału zasobu	2023-04-11
Imię, nazwisko i podpis osoby reprezentującej organ	<i>[Podpis]</i>

MAPA ZASADNICZ
SKALA 1:4000
OBRĘB: Wielkopolskie Zasady
GMINA: Sieraków
POWIAT: Kalisz
WOJEWÓDZTWO: WIELKOPOLSKIE

